


## CHARAKTERISTICKÝ ŘEZ ZÁKLADNÍ PŘÍČNÝ SKLON 2,5%

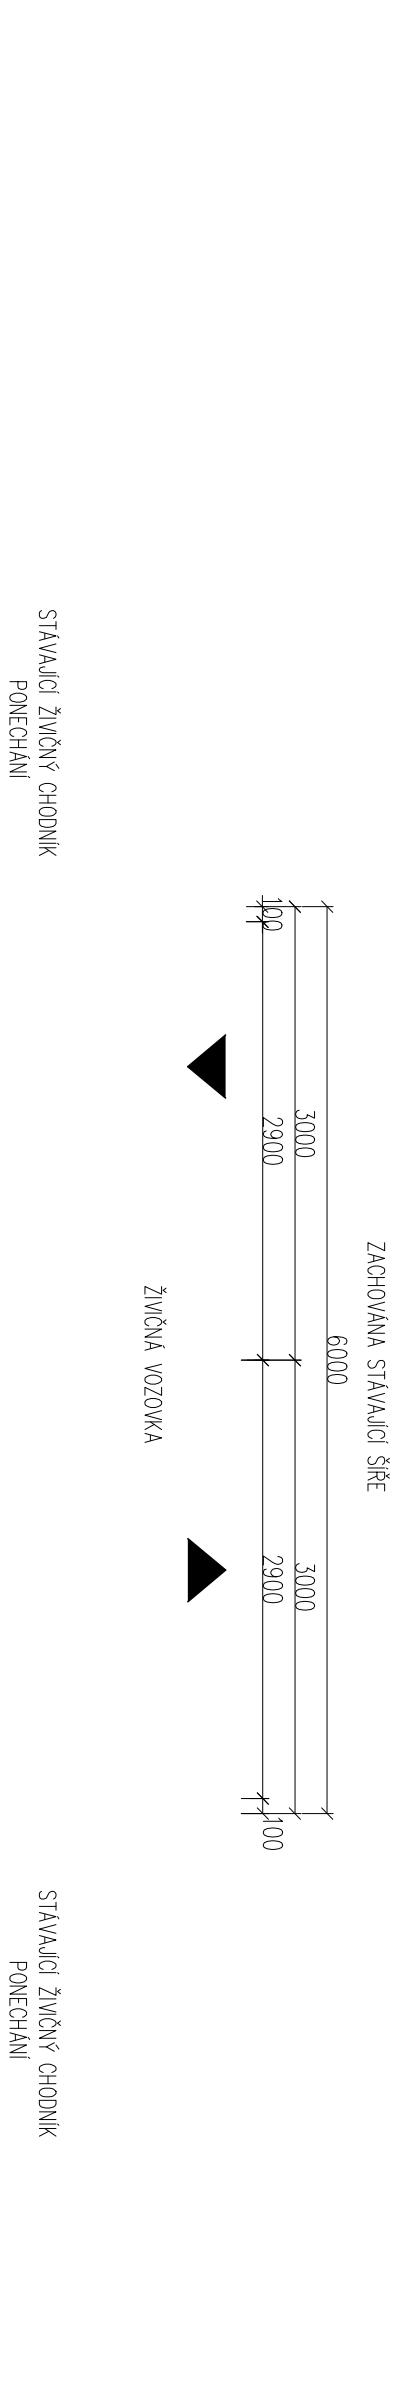











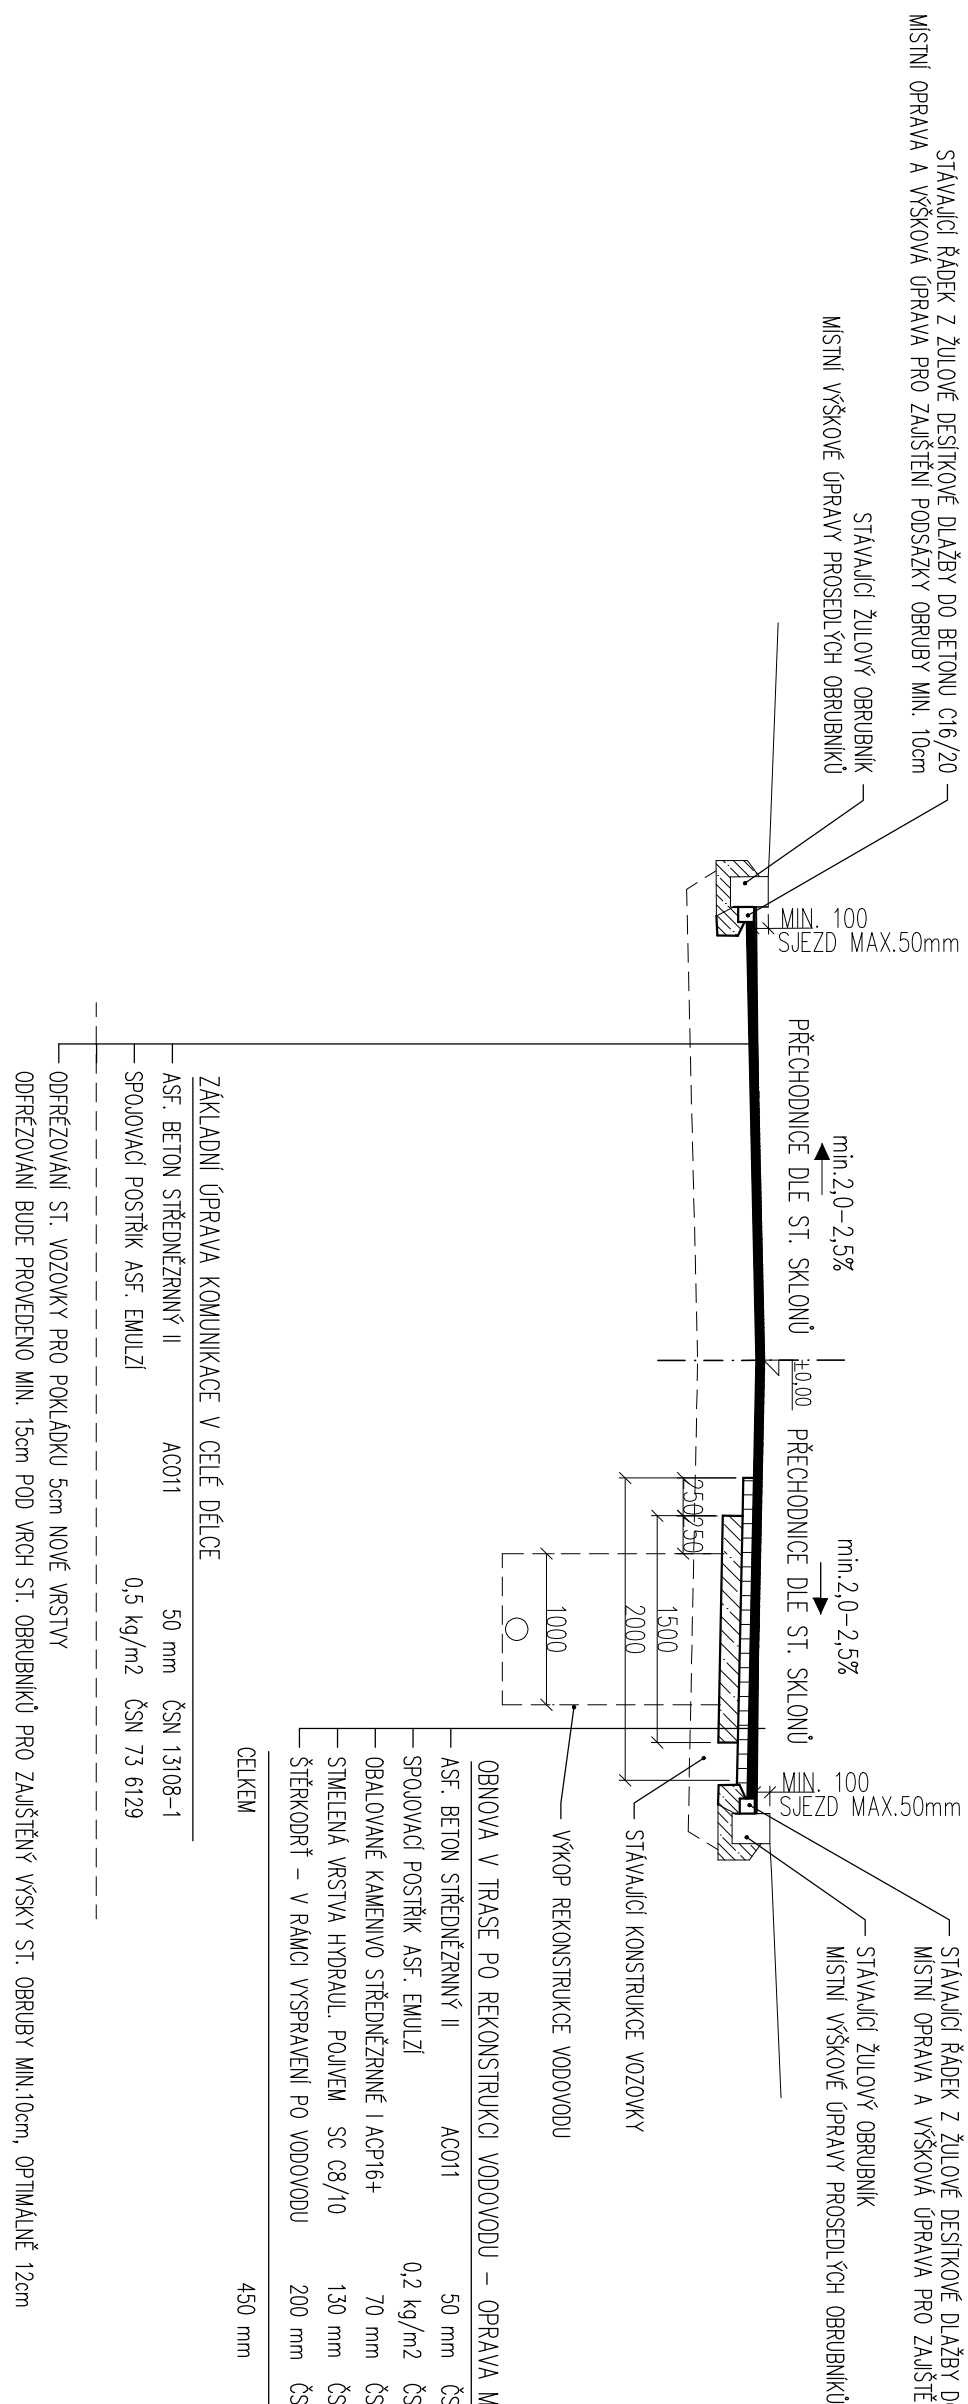

Investor: MĚSTO ÚSTÍ NAD ORLICÍ, SYCHROVA 16, 562 24 ÚSTÍ NAD ORLICÍ	Investor: MĚSTO ÚSTÍ NAD ORLICÍ
Region: PAROUBICKÝ	Okres: ÚSTÍ NAD ORLICÍ
Zodpovědný projektant: Jan Dominik Suchanek, DI.S.	
Technická kontrola: Jana Procházková, Ph.D.	
Vypracoval: Jan Dominik Suchanek, DI.S.	

JDS projekt s.r.o.	
Džbánov 22, 566 01 Vysoké Mýto	
IČO: 288 03 736	

Stupeň: DS	446
Zak. č.:	02/2026
Datum:	3/4/4
Formát:	
Měřítka::	Číslo příl. výkresu
Obsah: CHARAKTERISTICKÝ ŘEZ	D.2.
Kóty: m	