

Projekt „ ÚSTÍ NAD ORLICÍ – KANALIZACE A ČOV “			
Změnový list		ZL č.3-25	
Část A: OZNÁMENÍ ZMĚNY			
Komu:	TEPVOS, spol. s r.o.	Datum: 16.2.2013	
Odesláno/			
	předáno:		
Stavební objekt (provozní soubor):	SO 3.13 – stoky S3, šachta 124		
Odkazy:	na specifikaci:		
	na výkresy:	Projektová dokumentace změny - RDS	
	na rozp. podklady:	Výkaz výměr změny	
	na jinou část smlouvy:		
ZMĚNA – popis změny: Popis změny: Úprava trasy S3 z důvodu kolize se s stáv. plynovodem – došlo k narovnání trasy mezi šachtami S123 a S125, šachta S124 se nerealizovala. Součástí oznámení změny je: 1) Zápis v DVMP 2) Stanovisko projektanta 3) Zákres změn v RDS 4) Propočet nejvyššího cenového dopadu změny = minus 19 582,34 Kč bez DPH			
Oznámení vydává: Sdružení „ Ústí nad Orlicí – kanalizace a ČOV “			
Potvrzením oznámení změny uděluje objednatel pokyn pro fyzické provedení změny.			
Vyjádření dotčených:			
Za zhotovitele: Souhlasí - nesouhlasí „Sdružení pro Ústí nad Orlicí – - Kanalizace a ČOV“ Datum: 16.2.2013 Pobřeží 661/73 126 00 Praha 8		Za projektanta: Souhlasí - nesouhlasí AQUA PROCON divize státní Družstevní jednotka 12 170 00 Praha 1 Datum: 16.2.2013	
Za správce stavby: Souhlasí - nesouhlasí ÚSTÍ NAD ORLICÍ - KANALIZACE A ČOV SPRÁVCE STAVBY Datum: 16.2.2013 d plus - projektová a inženýrská s.s. Jeremenkova 283/72 00 Olomouc		Za objednatele: Souhlasí - nesouhlasí TEPVOS, spol. s r.o. ul. 28.7 170 00 Praha 1 Datum: 16.2.2013	

Projekt „ ÚSTÍ NAD ORLICÍ – KANALIZACE A ČOV “			
Změnový list		ZL č.3-25	
Část A: OZNÁMENÍ ZMĚNY			
Komu:	TEPVOS, spol. s r.o.	Datum:	16.2.2013
Odesláno/			
	předáno:		
Stavební objekt (provozní soubor):	SO 3.13 – stoky S3, šachta 124		
Odkazy:	na specifikaci:		
	na výkresy:	Projektová dokumentace změny - RDS	
	na rozp. podklady:	Výkaz výměr změny	
	na jinou část smlouvy:		
ZMĚNA – popis změny: Popis změny: Úprava trasy S3 z důvodu kolize se s stáv. plynovodem – došlo k narovnání trasy mezi šachtami S123 a S125, šachta S124 se nerealizovala. Součástí oznámení změny je: 1) Zápis v DVMP 2) Stanovisko projektanta 3) Zákres změn v RDS 4) Propočet nejvyššího cenového dopadu změny = minus 19 582,34 Kč bez DPH			
Oznámení vydává: Sdružení „ Ústí nad Orlicí – kanalizace a ČOV “			
Potvrzením oznámení změny uděluje objednatel pokyn pro fyzické provedení změny.			
Vyjádření dotčených:			
Za zhotovitele: Souhlasí - nesouhlasí : „Sdružení pro Ústí nad Orlicí – - Kanalizace a ČOV“ Poblíž 607/78 785 00 Praha 8 Datum: 16.2.2013		Za projektanta: Souhlasí - nesouhlasí ELASQUA KSI PROCON Datum: 16.2.2013	
Za správce stavby: Souhlasí - nesouhlasí : ÚSTÍ NAD ORLICÍ - KANALIZACE A ČOV SPRÁVCE STAVBY d plus - projektová a inženýrská s.s. Jereménkova 281 782 00 Olomouc Datum: 16.2.2013		Za objednatele: Souhlasí - nesouhlasí Datum: 16.2.2013	

Zl. 8. 3. 25

	DENÍK +/- STAVBY ÚSTÍ N/O - KANALIZACE ADOU	D.O. 18 STR. 24	
44.	ÚČS 13 - SO 1.63 PROVOZNI BUDOVA - STŘEDNÍ. ŽÁDOST ZHODOVATELE. NA ZÁKLADĚ SKUTEČNÉ SCLADBY STŘEŠNÍ KONSTRUKCE PROVOZNI BUDOVY ČDI V ÚSTÍ N/O, KTERÁ NEODPO- VÍDÁ SE S PŘEDPISY POKYNY OBJEDNATELE A TUDÍŽ I S PROJEKTOVOU DOKUMENTACÍ JE NEPRÁVNĚ PŘEDSTAVENÝ NÁVRH ŘEŠENÍ STŘEŠNÍ KONSTRUKCE. ZHODOVATEL NEDLOŽIL REVIZI RPD A ZL.	6.2.2013	
	ZA OBJEDNATELE p. KNEŽP	ZA SPSE p. ŠVOČKA	ZA ZHODOVATELE p. PAVLÍČEK
45.	ÚČS 3 - SO 3.13 STOKA S3 ČÍS 124 ŽÁDOST ZHODOVATELE. NA ZÁKLADĚ SKUTEČNÉ POZICE STAVBY STOKY S3 PLYNOVODU BUDE PŘEDLOŽENO KE ZMĚNĚ TRASY NOVÉ STOKY S3 V ČÍS 124.	6.2.2013	
	ZA OBJEDNATELE p. KNEŽP	ZA SPSE p. ŠVOČKA	ZA ZHODOVATELE p. PAVLÍČEK
46.	ÚČS 3 - SO 3.11 A SO 3.15 - PŘEDLOŽENÍ PŘÍPOJE ŽÁDOST OBJEDNATELE NA ZÁKLADĚ PŘEDLOŽENÍ OBJEDNATELE BUDUJÍCÍ PŘÍPOJE REKONSTRUKCE OBECNÍ RE STOKY S5 A S4-1 PRO NEMOU VODU p. VENČKA ZHODOVATELE.	ZA SPSE p. ŠVOČKA	ZA ZHODOVATELE p. PAVLÍČEK



„Sdružení pro Ústí nad Orlicí-kanalizace a ČOV“

Pan Bronislav Hána

Pobřežní 667/78

186 00 Praha 8

Datum: 16.2.2013
Vyřizuje: Ing. Kozická, 739 002 556

**Věc : Ústí nad Orlicí – kanalizace a ČOV
3 – Dlouhá Třebová - kanalizace
Stanovisko projektanta ke změnovému listu č. 3-25
SO 3.13 – STOKA S3 – šachta S124
– zrušení šachty**

Vážený pane,

na základě Vašeho požadavku Vám sdělujeme stanovisko projektanta ke změnovému listu č.3-25.

Při zahájení výkopových prací na stoce S3 v úseku mezi šachtami S125 a S123 bylo zjištěno, že poloha stávajícího STL plynovodu je odlišná od digitálních podkladů jeho správce, tj. spol. RWE, poloha plynovodu v místě podchodu pod řekou je situována cca o 2,5 – 3 m jižněji a na levém břehu v komunikaci se plynovod nenapojuje na řad vedený v komunikaci v přímém směru od řeky, ale jeho trasa za řekou se lomí a v délce cca 3 m vede v komunikaci rovnoběžně s uličním řadem a až poté se na řad připojuje. Poloha plynovodu v těchto místech byla geodeticky ověřena při zjištění kolize s navrhovanou stokou.

Z výše uvedených důvodů zmenšených prostorových možností v komunikaci bylo dohodnuto, že nebude realizována revizní šachta S124, úsek mezi šachtami S123 a S125 bude propojen přímo.

Tímto zásahem došlo k vypuštění 1 ks revizní šachty a zkrácení stoky S3 v úseku mezi šachtami S123 – S125 o 1,96 m (z původních 17,91 m dle ZDS na 15,95 m), stoka je vyhotovena z materiálu PP DN 250.

Výše uvedené skutečnosti nemohl projektant v době zpracování ZDS předvídat, uložení plynovodu neodpovídalo podkladům jeho správce.

Z výše uvedených důvodů se změnovým listem č. 3-25 souhlasíme.

S pozdravem

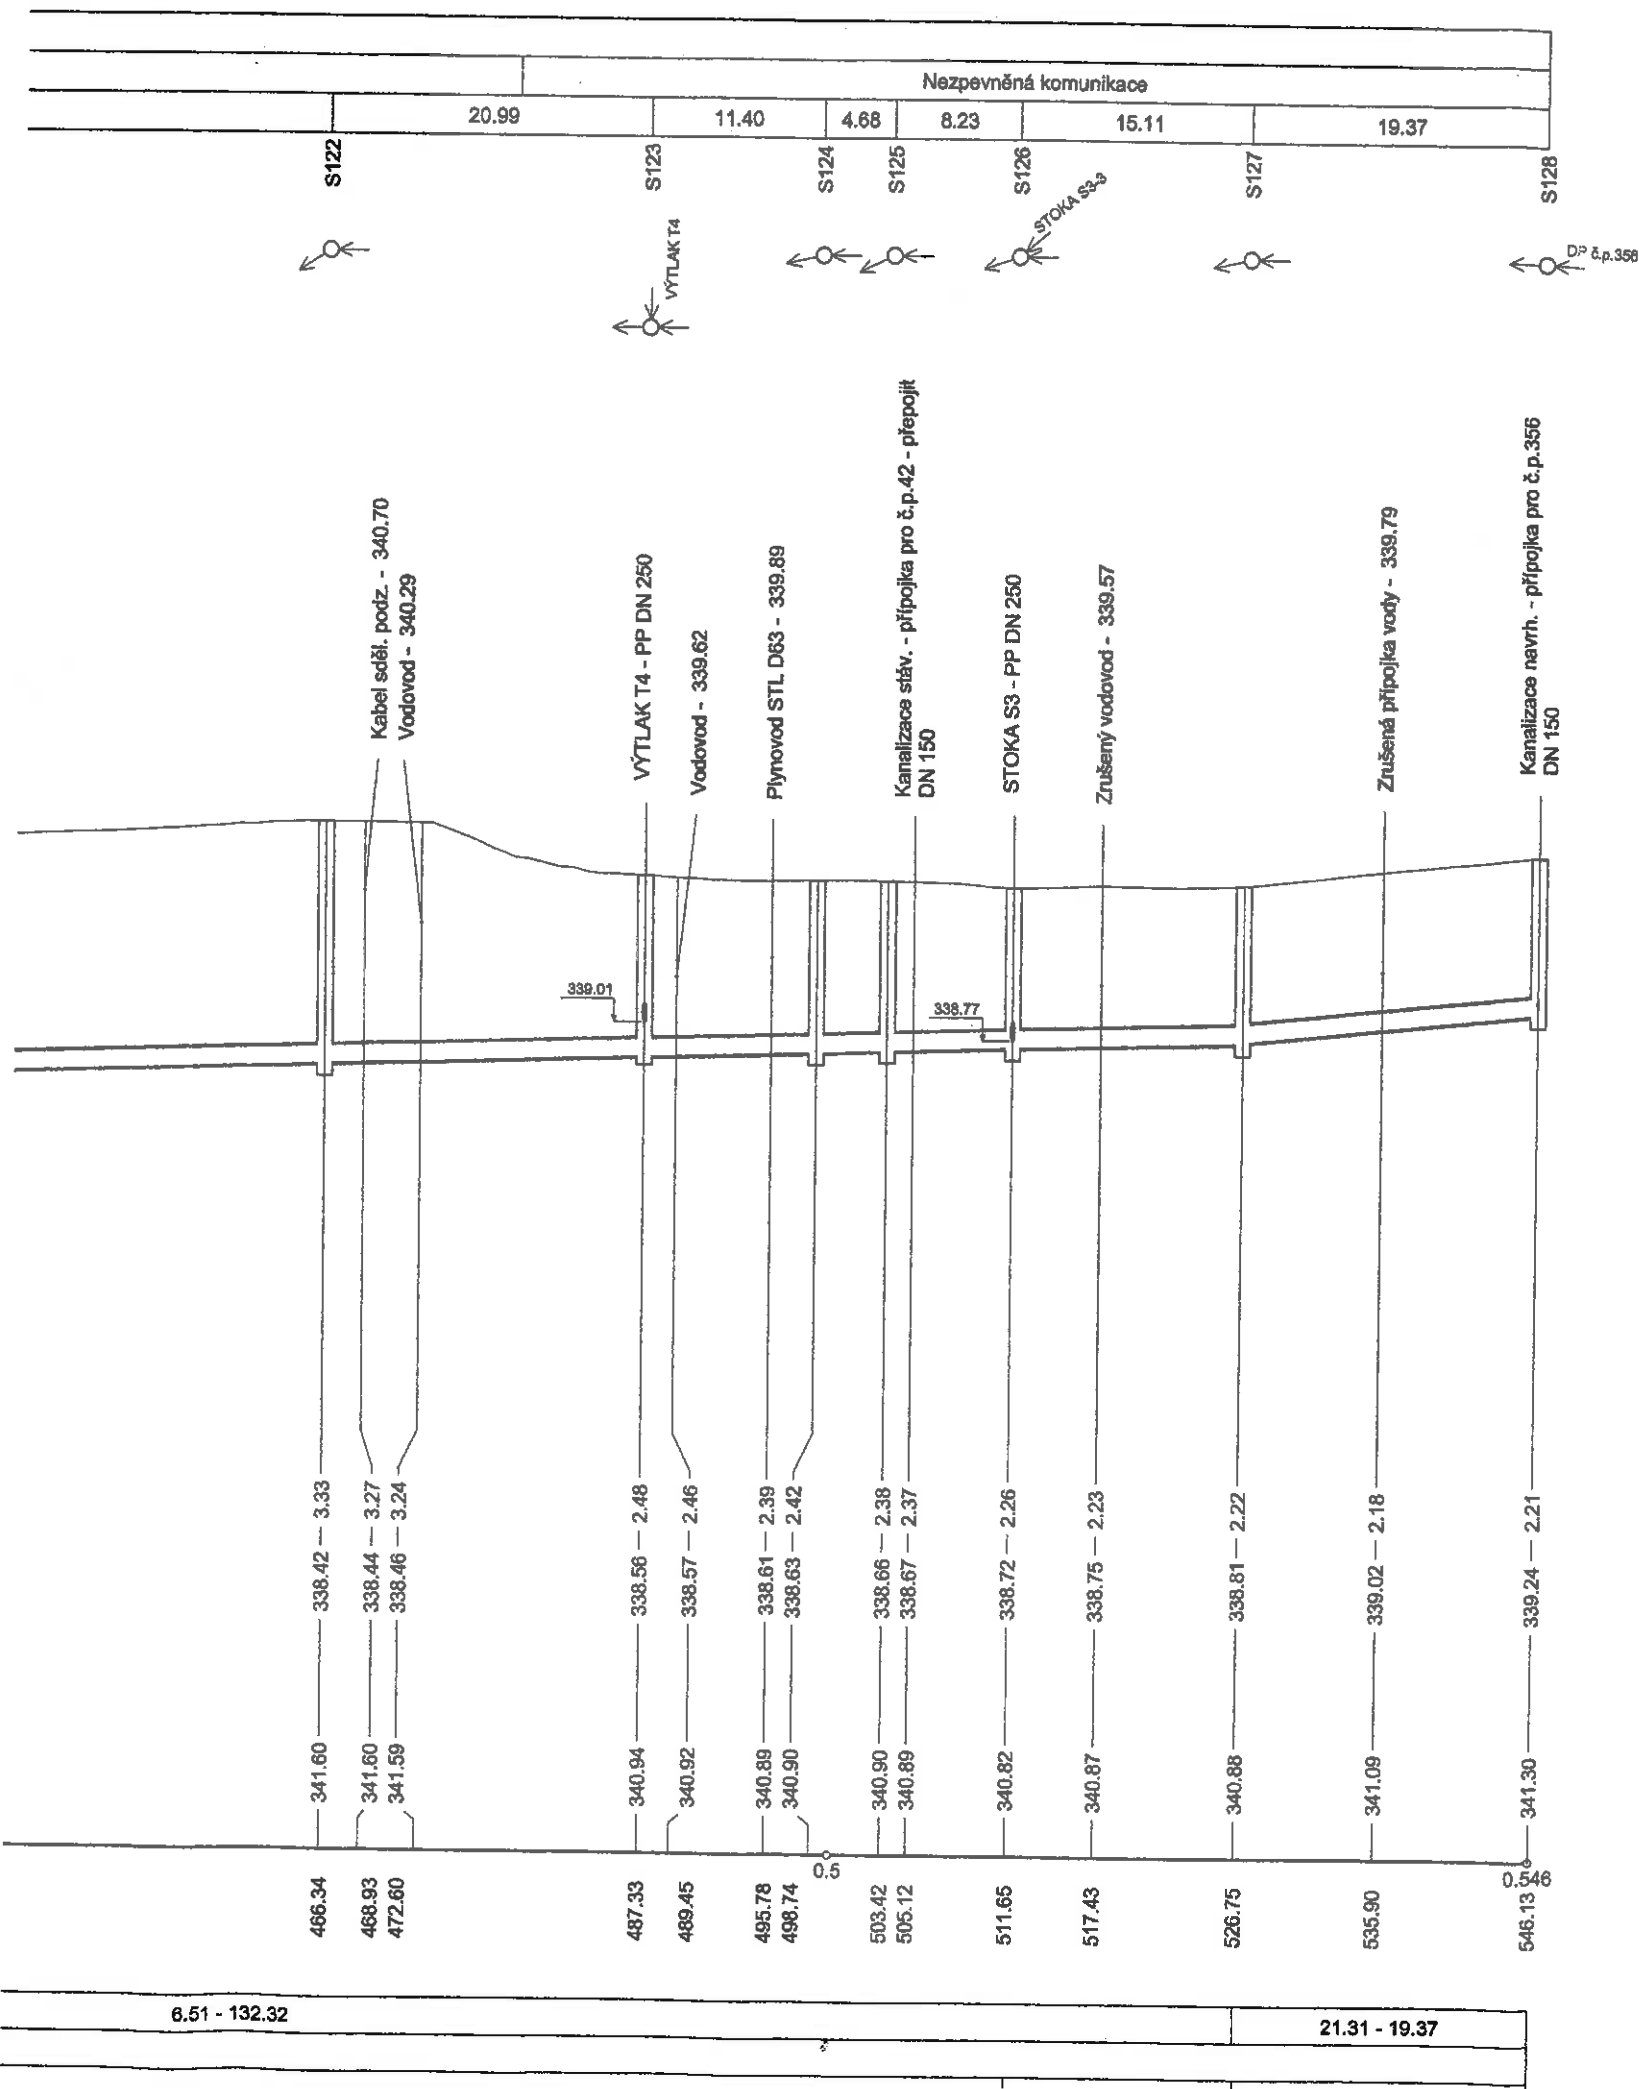
Ing. Daniel Kozický



Ústí nad Orlicí
AQUA PROCON s.r.o.
Pobřežní 667/78
186 00 Praha 8
info@aquaprocon.cz

Praha
AQUA PROCON s.r.o.
Pobřežní 667/78
186 00 Praha 8
info.praha@aquaprocon.cz







Pof. Druh kultury
1 Nezpevněná plocha
2 Vozovka-asfalt
3 Nezpevněná plocha


Pof. Vzdálenost šachet
1 2.71

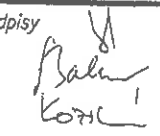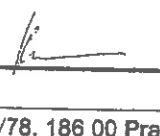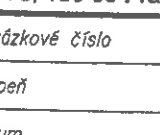ČISTOPIS - 04.05.2012

Revize		Datum		Schválil	
 AQUA PROCON s.r.o. Projektová a inženýrská společnost - divize Praha Dukelských hrdinů 12, 170 00 Praha 7 tel.: 266 109 335, fax: 266 712 140 E-mail: info@aquaprocon.cz www.aquaprocon.cz					
Vedoucí projektu		Ing. Daniel Kozický		Podpisy	
Zástupce vedoucího projektu		Ing. Sana Bahor		Paré	
Zodpovědný projektant		Ing. Martina Kozická		  	
Výpracoval		Ing. Gabriela Janderová			
Kontroloval		Ing. Radovan Haloun CSc.			
Investor		Tepvos spol. s r.o., Třebovská 287, Ústí nad Orlicí			
Objednatel		"Sdružení pro Ústí nad Orlicí - kanalizace a ČOV", Pobřežní 667/78, 186 00 Praha 8			
Projekt:		ÚSTÍ NAD ORLICÍ - KANALIZACE A ČOV		Zakázkové číslo 1356411-21	
Část:		3 DLOUHÁ TŘEBOVÁ - KANALIZACE		Stupeň RDS	
SO/PS		SO 3.13 STOKY S3, S3-1, S1-1-1, S3-2, S3-3, P3, VÝTLAK T3		Datum 05/2012	
Příloha		PODÉLNÝ PROFIL STOKY S3		Soubor 5.2.-3.13-1_PP S3.dgn	
				Tiskový soubor 5.2.-3.13-1_30_OCE.000	
				Formát 7 x A4	
				Měřítko 1:500/1:100	
				Číslo přílohy 5.2.-3.13-1	
				Revize 0	

PODROBNÁ SITUACE č. 4 - ČISTOPIS

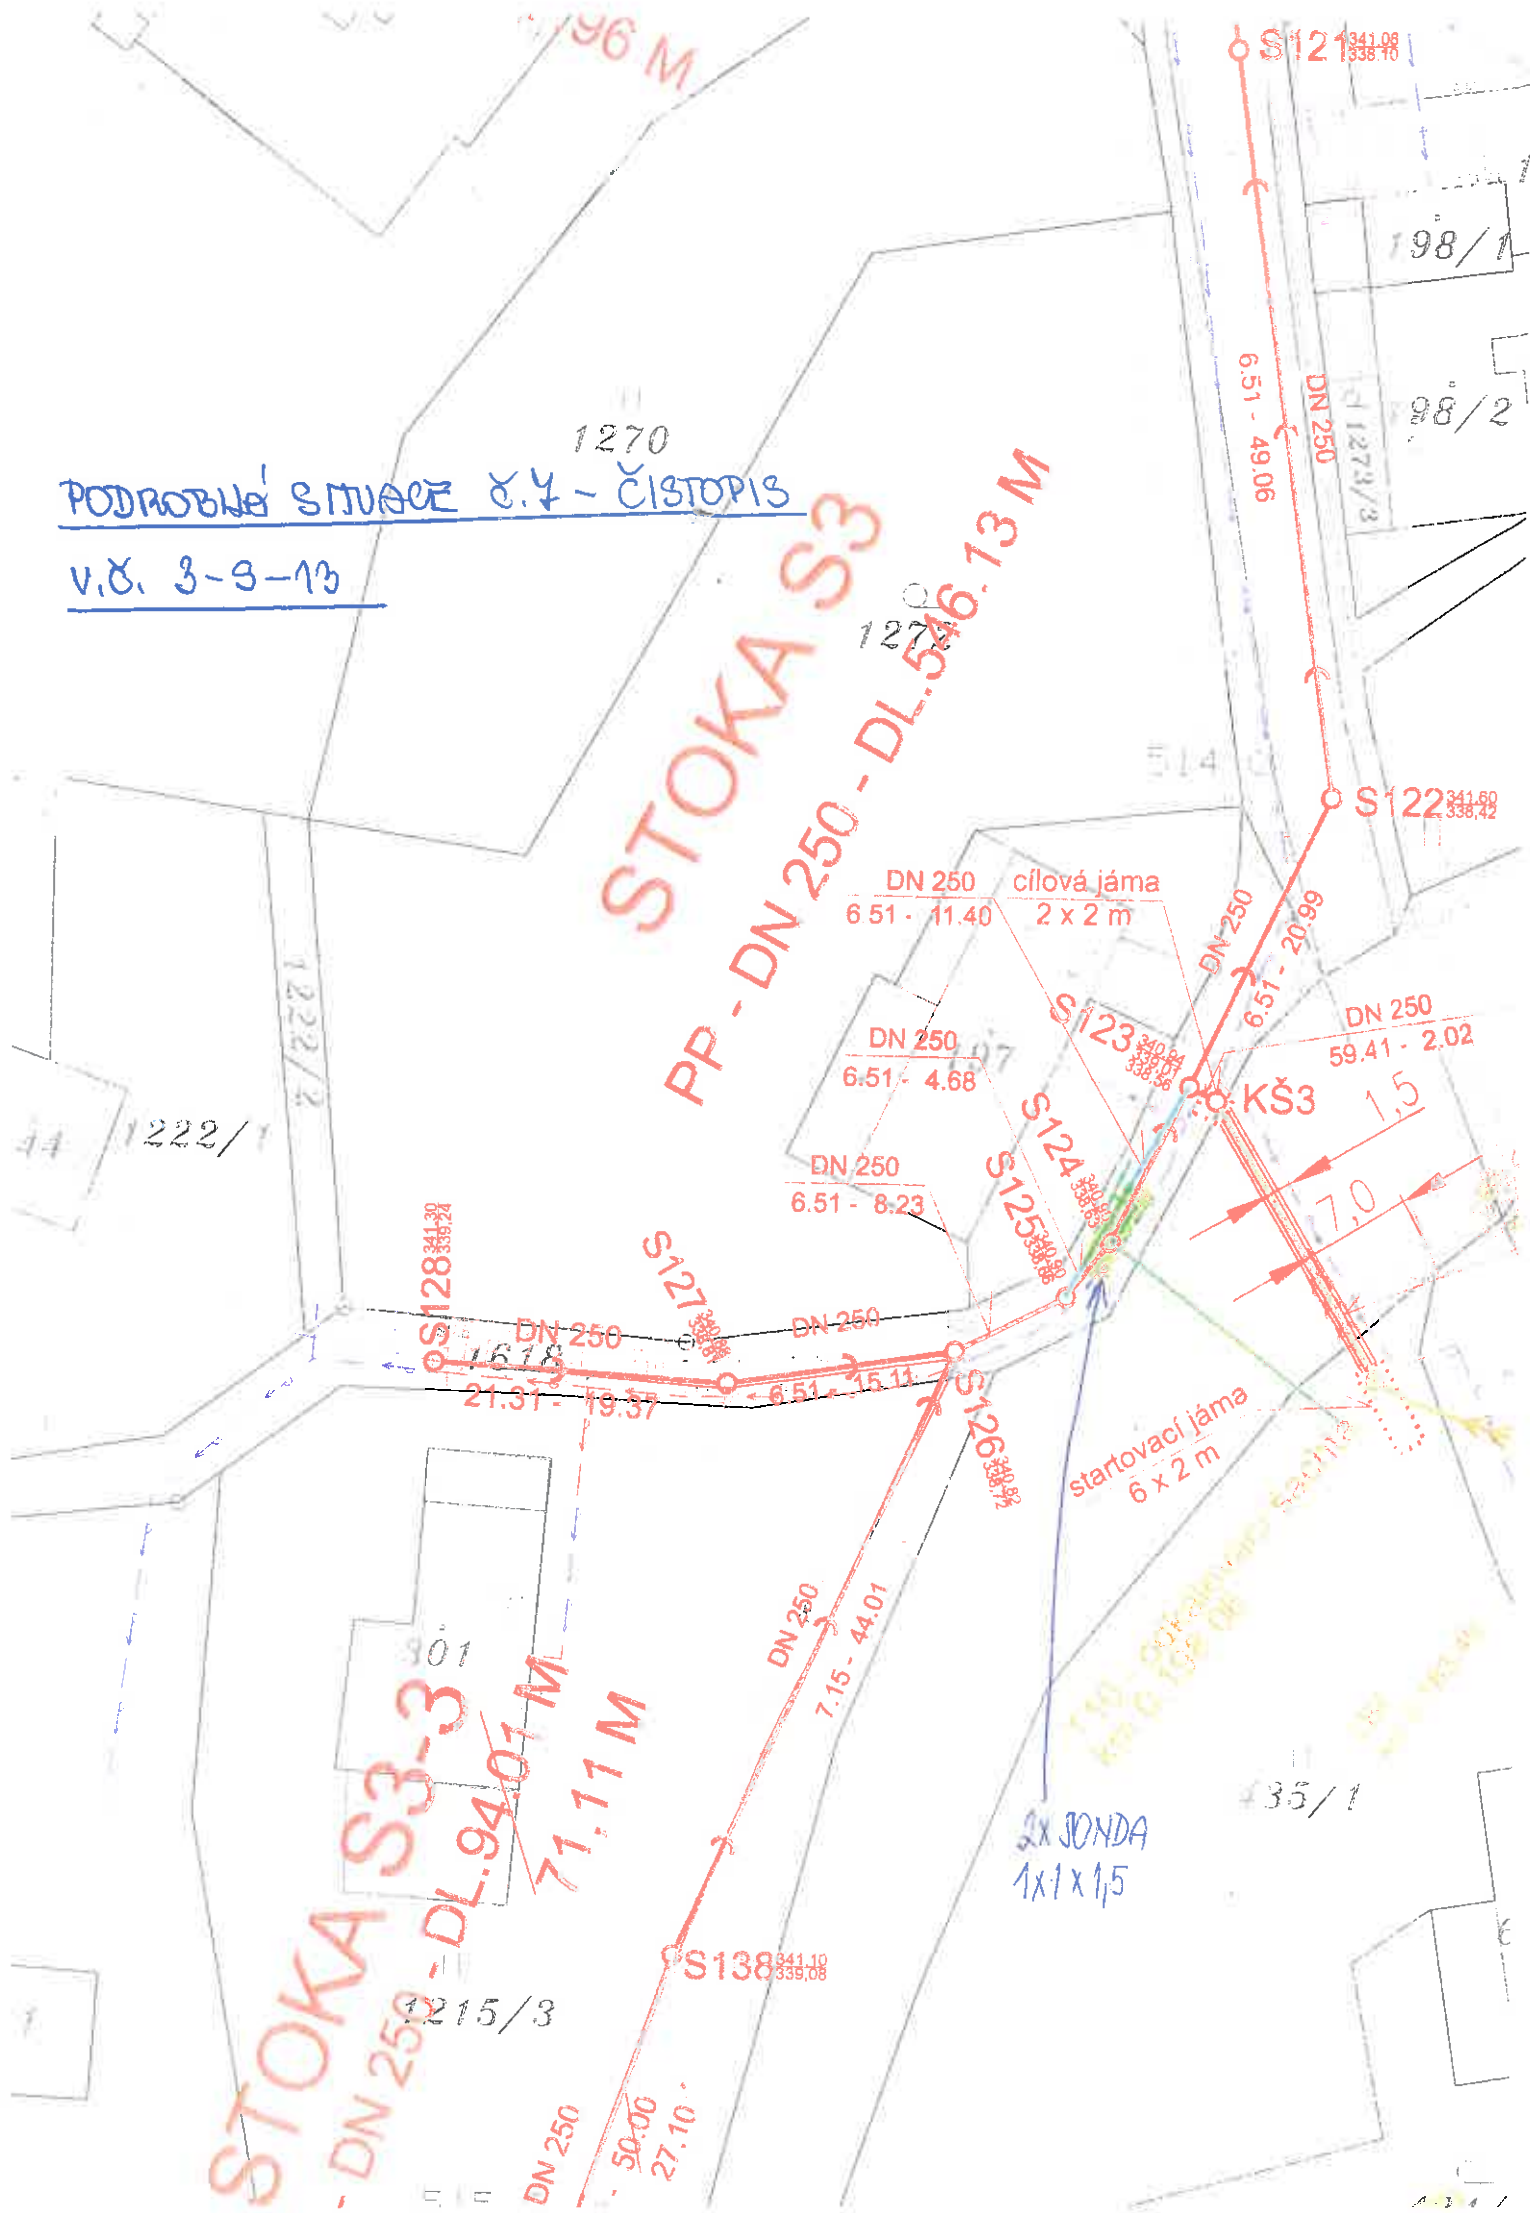V.č. 3-3-13



SO 3.13 - ZL.Č. 3-25 - SOUPIS PROVEDENÝCH PRACÍ Č.

Stavba: Ústí nad Orlicí - kanalizace a ČOV

Zrušení šachty č. 124

Kód položky	Číslo ZL	Popis	MJ	Množství celkem	Jednotková cena zadání	Celková cena zadání
1.	2.	3.	4.	5.	6.	7.
		SO 3.13 STOKY S3, S3-1, S3-2, S3-3, P3, VÝTLAK T3				
		STOKY				-24 477,92
		Zemní práce				764,74
3.13 - 2		Dočasná zajištění potrubí	m	2,000	311,80	623,60
132202202		Hloubení rýh š přes 600 do 2000 mm ručním nebo pneum nářadím v nesoudržných horninách tř. 3 - sondy	m3	3,000	722,00	2 166,00
3.13 - 16		Zásyp jam, rýh, šachet se zhutněním - sondy	m3	3,000	108,80	326,40
3.13 - 6		Hloubení rýh šířky do 200 cm v hor. tř. 1-4 zapážení s urovnáním dna do předepsaného profilu a spádu, s přehozením výkopku na přilehlém terénu na vzdálenost do 5 m od podélné osy rýhy nebo s naložením na dopravní prostředek	m3	-1,210	108,80	-131,65
3.13 - 7		Hloubení rýh šířky do 200 cm v hor. tř. 5-7 zapážení s urovnáním dna do předepsaného profilu a spádu, s přehozením výkopku na přilehlém terénu na vzdálenost do 5 m od podélné osy rýhy nebo s naložením na dopravní prostředek	m3	-1,210	1 227,40	-1 485,15
3.13 - 8		Pažení a rozeptění stěn rýh hl. do 4m	m2	-4,840	33,20	-160,69
3.13 - 9		Odstanění pažení stěn rýh hl. do 4 m	m2	-4,840	9,30	-45,01
3.13 - 10		Svislé přemístění výkopku z hor.1-4 do 4,0 m	m3	-0,666	2,70	-1,80
3.13 - 11		Svislé přemístění výkopku z hor.5-7 do 4,0 m	m3	-0,666	4,00	-2,66
3.13 - 13		Vodorovné přemístění výkopku z hor.1-4 na meziskládku a zpět vč.naložení	m3	-1,210	79,60	-96,32
3.13 - 15		Vodorovné přemístění přebytečného výkopku z hor.5-7 na skládku vč.uložení výkopku a případného	m3	-1,210	345,00	-417,45
3.13 - 16		Zásyp jam, rýh, šachet se zhutněním	m3	-0,097	108,80	-10,53
		Podkladní a vedlejší konstrukce				-724,45
3.13 - 38		Desky podkladní pod šachty C12/15 tl.10cm	m3	-0,225	3 264,20	-734,45
		Trubní vedení				-24 506,21
3.13 - 42		Montáž trub z tvrdého PVC a PP, gumový kroužek, DN 250 a DN 300	m	-1,960	47,80	-93,69
3.13 - 43		Zkouška těsnosti kanalizace potrubí vč.šachet DN do 300, vodou, vč.utěsnění konců potrubí	m	-1,960	45,10	-88,40
3.13 - 44		Kamerové zkoušky	m	-1,960	69,00	-135,24
3.13 - 46		Šachta prefabrikovaná z betonových dílců pro DN do 250 výška vstupu 3,0 m vč.úpravy zhlaví šachty	kus	-1,000	22 690,00	-22 690,00
3.13 - 55		Kanalizační potrubí PP UR 2 piné žebro De/DN 280/250 SN10 DIN 16961	m	-2,142	700,60	-1 500,88
R		Rezerva pro nepředvídatelné práce	kpl	0,20	24 477,92	4 895,58
						-19 582,34

Projekt „ ÚSTÍ NAD ORLICÍ – KANALIZACE A ČOV “			
Změnový list		č.	
Část B: SKUTEČNÉ PROVEDENÍ ZMĚNY		ZL č. 3-25	
Komu:	TEPVOS, spol. s r.o.		Datum:
Odesláno/	předáno:		
Stavební objekt (provozní soubor):		SO 3.13 – Stoky S3, S3-1, S3-2, S3-3, P3, výtlač T3	
Odkazy:	na specifikaci:	RDS	
	na výkresy:	Projektová dokumentace změny RDS	
	na rozp. podklady:	Výkaz výměr změny – kalkulace změny	
	na jinou část smlouvy:		
ZMĚNA – popis změny a zdůvodnění změny:			
Důvod změny: Rozdíl mezi ZDS a RDS			
Popis změny:			
SO 3.13 – Stoky S3, S3-1, S3-2, S3-3, P3, výtlač T3 - úprava trasy S3 z důvodu kolize se s stáv. plynovodem – došlo k narovnání trasy mezi šachtami S123 a S125, šachta S124 se nerealizovala.			
Součástí Části B – Skutečné provedení změny je: 1) Skutečný cenový dopad změny:			
Vícepráce 3 116,00 Kč			
Méněpráce -27 593,92 Kč			
Celkem -24 477,92 Kč			
Oznámení vydává: Sdružení „ Ústí nad Orlicí – kanalizace a ČOV “			
<i>Správce stavby přezkoumal navrhovaný objem víceprací co do rozsahu i hodnoty nákladů a shledává je jako opodstatněné, když zároveň porovnal předmětné vícepráce s rozsahem původně sjednaného předmětu díla a prohlašuje, že jednotlivé položky předmětných víceprací se nekryjí s položkami specifikovanými v původním rozsahu předmětu díla.</i>			
Potvrzením oznámení změny uděluje objednatel pokyn pro vyúčtování změny.			
Vyjádření dotčených:			
Za zhotovitele: Souhlasí - nesouhlasí 11.11.2014 Datum:		Za projektanta: Souhlasí - nesouhlasí 11.11.2014 Datum:	
Za správce stavby: Souhlasí - nesouhlasí 11.11.2014 Datum:		Za objednatele: Souhlasí - nesouhlasí 11.11.2014 Datum:	

Rekapitulace					
--------------	--	--	--	--	--

Název SO	Popis kalkulace	Méněpráce	Vícepráce	Cena celkem
SO 3.13 – Stoky S3, S3-1, S3-2, S3-3, P3, výtlač T3	nerealizace S124	-27 593,92 Kč	3 116,00 Kč	-24 477,92 Kč
CELKEM		-27 593,92 Kč	3 116,00 Kč	-24 477,92 Kč

SO 3.13 - ZL.Č. 3-25 - SOUPIS PROVEDENÝCH PRACÍ

Stavba: Ústí nad Orlicí - kanalizace a ČOV

Zrušení šachty č. 124

Kód položky	Číslo ZL	Popis	Mj	Množství celkem	Jednotková cena zadání	Celková cena zadání
1.	2.	3.	4.	5.	6.	7.
		SO 3.13 STOKY SJ, S3-1, S3-2, S3-3, P3, VÝTLAK T3				
		STOKY				-24 477,92
		Zemní práce				754,74
3.13 - 2		Dočasné zajištění potrubí	m	2,000	311,80	623,60
132202202		Hloubení rýh š přes 600 do 2000 mm ručním nebo pneum nářadím v nesoudržných horninách tř. 3 - sondy	m3	3,000	722,00	2 166,00
3.13 - 16		Zásyp jam, rýh, šachet se zhutněním - sondy	m3	3,000	108,80	326,40
3.13 - 6		Hloubení rýh šířky do 200 cm v hor. tř. 1-4 zapážených i nezapažených s urovnáním dna do předepsaného profilu a spádu, s přehozením výkopku na přilehlém terénu na vzdálenost do 5 m od podélné osy rýhy nebo s naložením na dopravní prostředek	m3	-1,210	108,80	-131,65
3.13 - 7		Hloubení rýh šířky do 200 cm v hor. tř. 5-7 zapážených i nezapažených s urovnáním dna do předepsaného profilu a spádu, s přehozením výkopku na přilehlém terénu na vzdálenost do 5 m od podélné osy rýhy nebo s naložením na dopravní prostředek	m3	-1,210	1 227,40	-1 485,15
3.13 - 8		Pažení a rozeptění stěn rýh hl. do 4m	m2	-4,840	33,20	-160,69
3.13 - 9		Odstranění pažení stěn rýh hl. do 4 m	m2	-4,840	9,30	-45,01
3.13 - 10		Svislé přemístění výkopku z hor.1-4 do 4,0 m	m3	-0,666	2,70	-1,80
3.13 - 11		Svislé přemístění výkopku z hor.5-7 do 4,0 m	m3	-0,666	4,00	-2,66
3.13 - 13		Vodorovné přemístění výkopku z hor.1-4 na meziskládku a zpět vč.naložení	m3	-1,210	79,80	-96,32
3.13 - 15		Vodorovné přemístění přebytečného výkopku z hor.5-7 na skládku vč.uložení výkopku a případného rozložení na skládku	m3	-1,210	345,00	-417,45
3.13 - 16		Zásyp jam, rýh, šachet se zhutněním	m3	-0,097	108,80	-10,53
		Podkladní a vedlejší konstrukce				734,45
3.13 - 38		Desky podkladní pod šachty C12/15 tl.10cm	m3	-0,225	3 264,20	-734,45
		Trubní vedení				-24 308,21
3.13 - 42		Montáž trub z tvrdého PVC a PP, gumový kroužek, DN 250 a DN 300	m	-1,960	47,80	-93,69
3.13 - 43		Zkouška těsnosti kanalizace potrubí vč.šachet DN do 300, vodou, vč.utěsnění konců potrubí	m	-1,960	45,10	-88,40
3.13 - 44		Kamerové zkoušky	m	-1,960	69,00	-135,24
3.13 - 46		Šachta prefabrikovaná z betonových dílů pro DN do 250 výška vstupu 3,0 m vč.úpravy zhlaví šachty	kus	-1,000	22 690,00	-22 690,00
3.13 - 55		Kanalizační potrubí PP UR 2 plné žebro De/DN 280/250 SN10 DIN 16961	m	-2,142	700,60	-1 500,88
R		Rezerva pro nepředvídatelné práce	kpl	0,00	24 477,92	0,00
						-24 477,92