




POHLED ZÁPADNÍ  
M 1:100

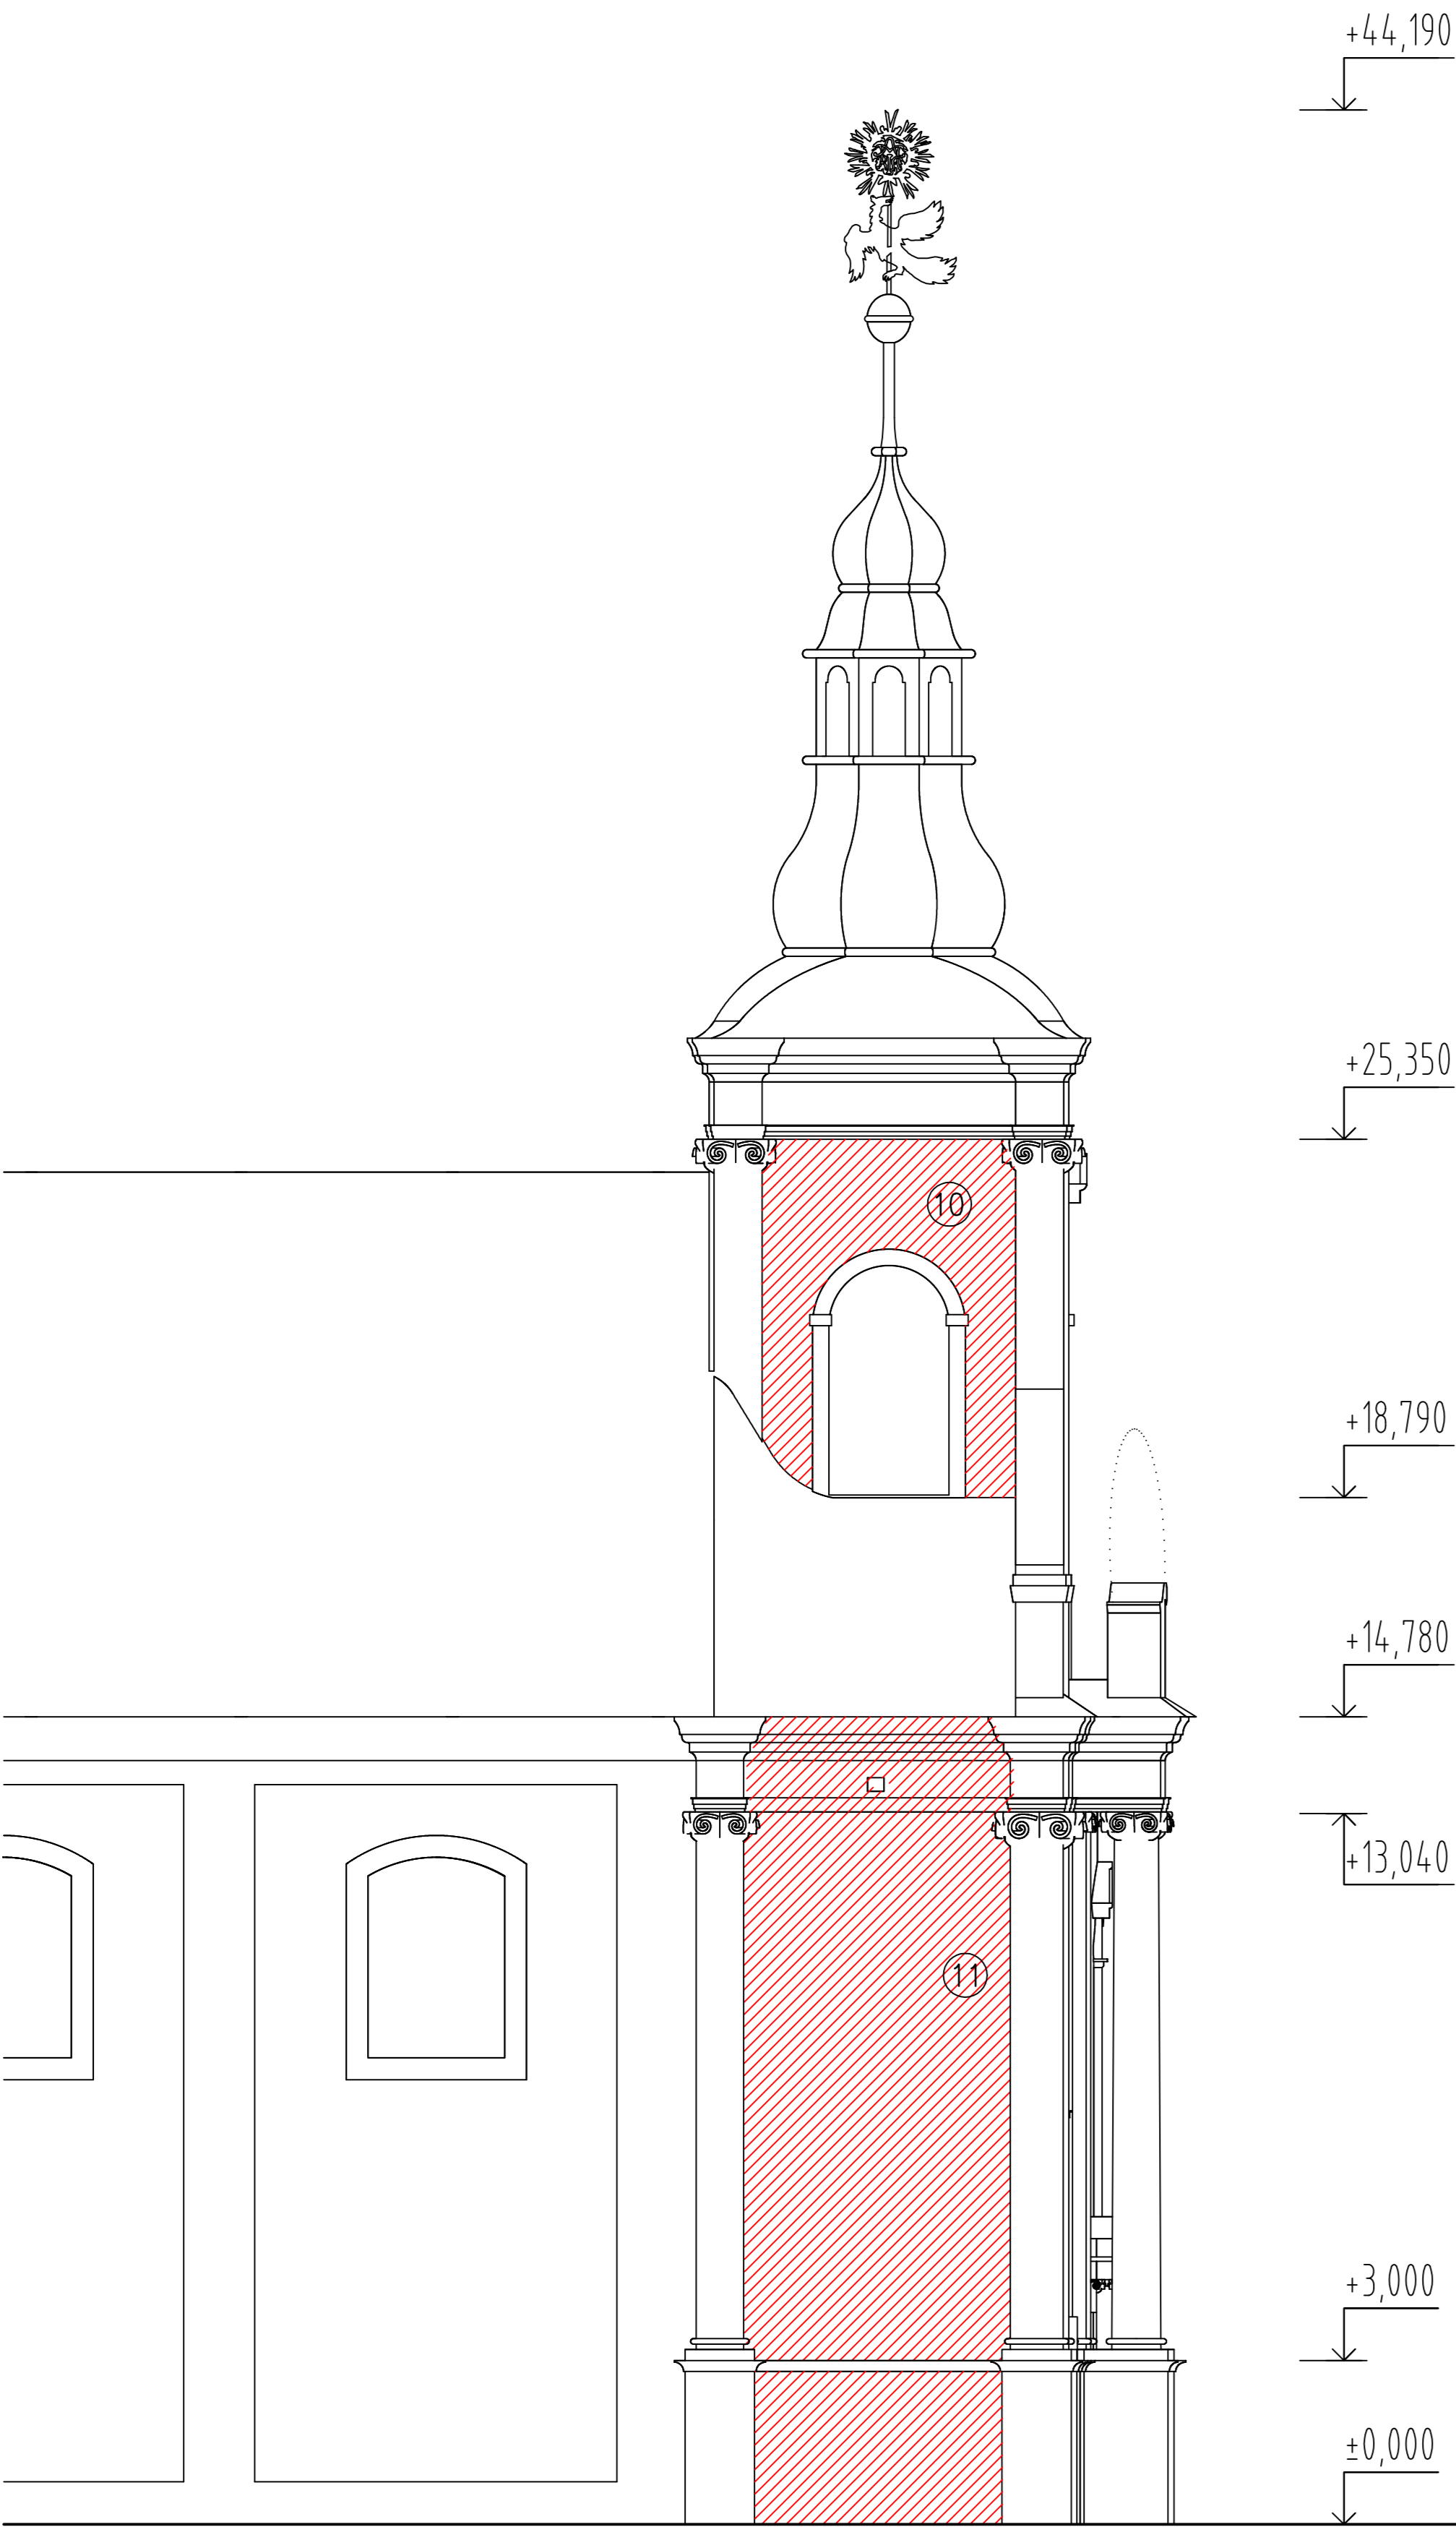

POHLED JIŽNÍ  
M 1:100

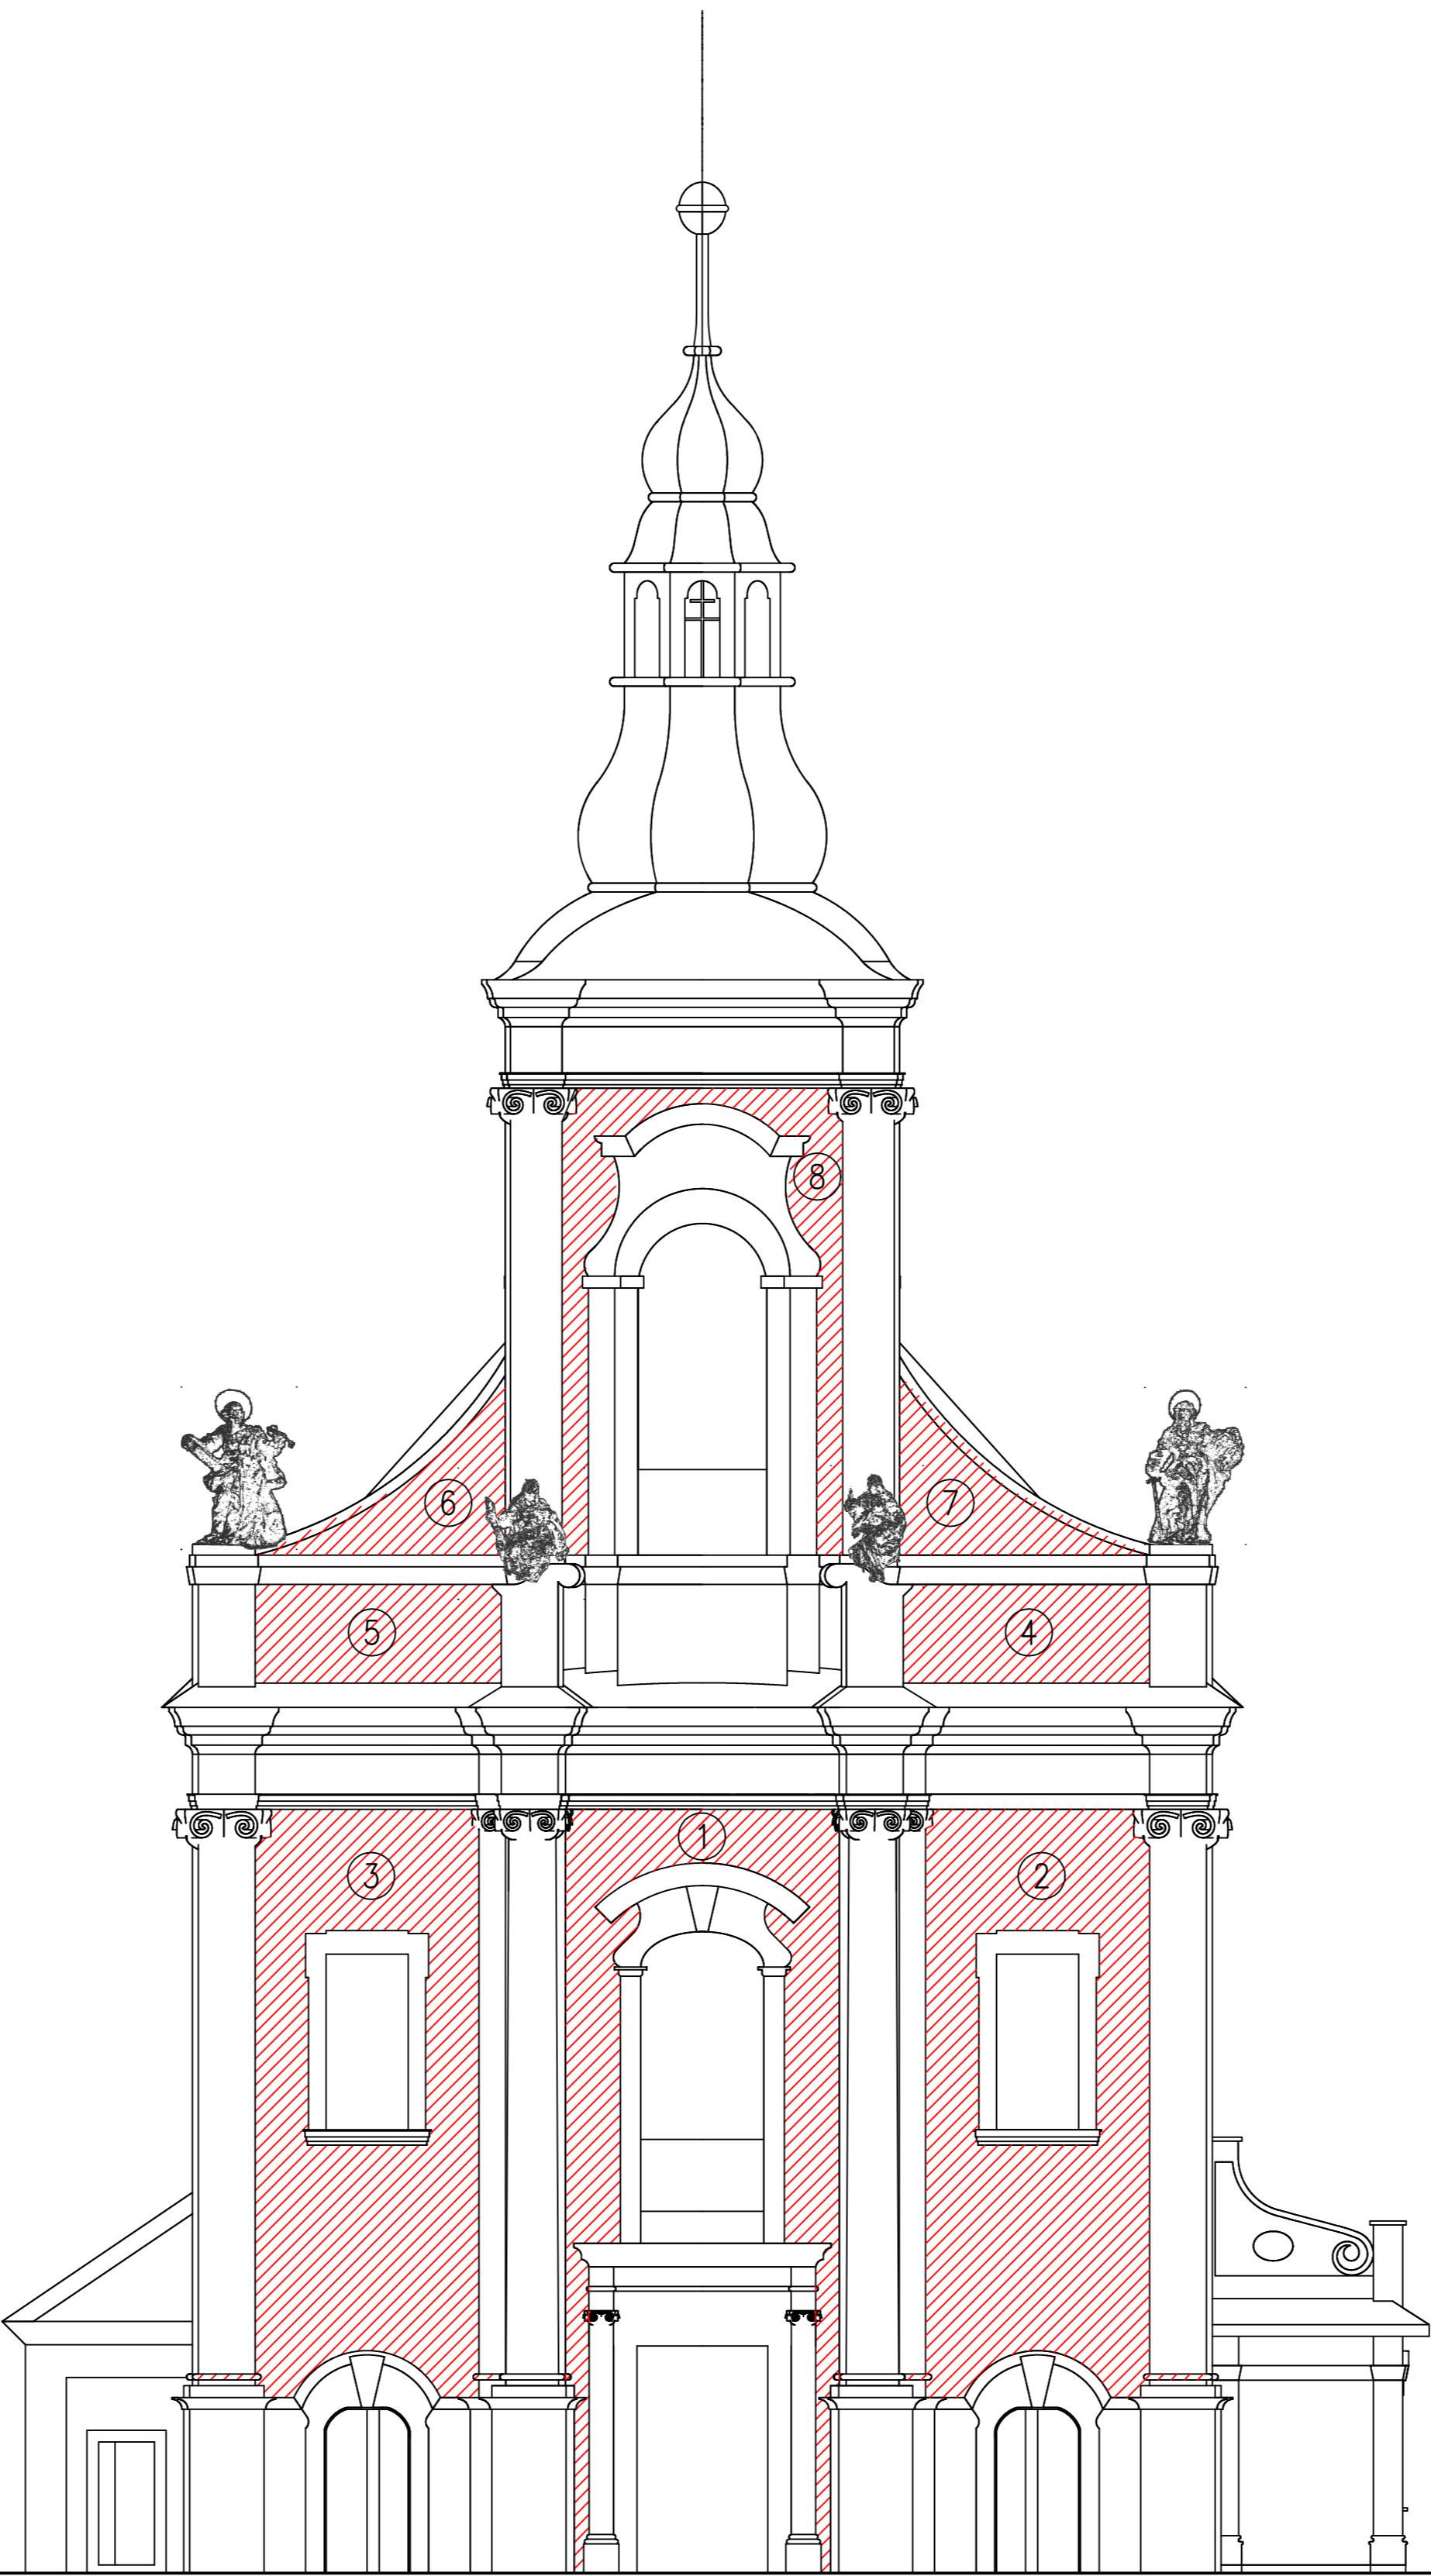

POHLED VÝCHODNÍ  
M 1:100

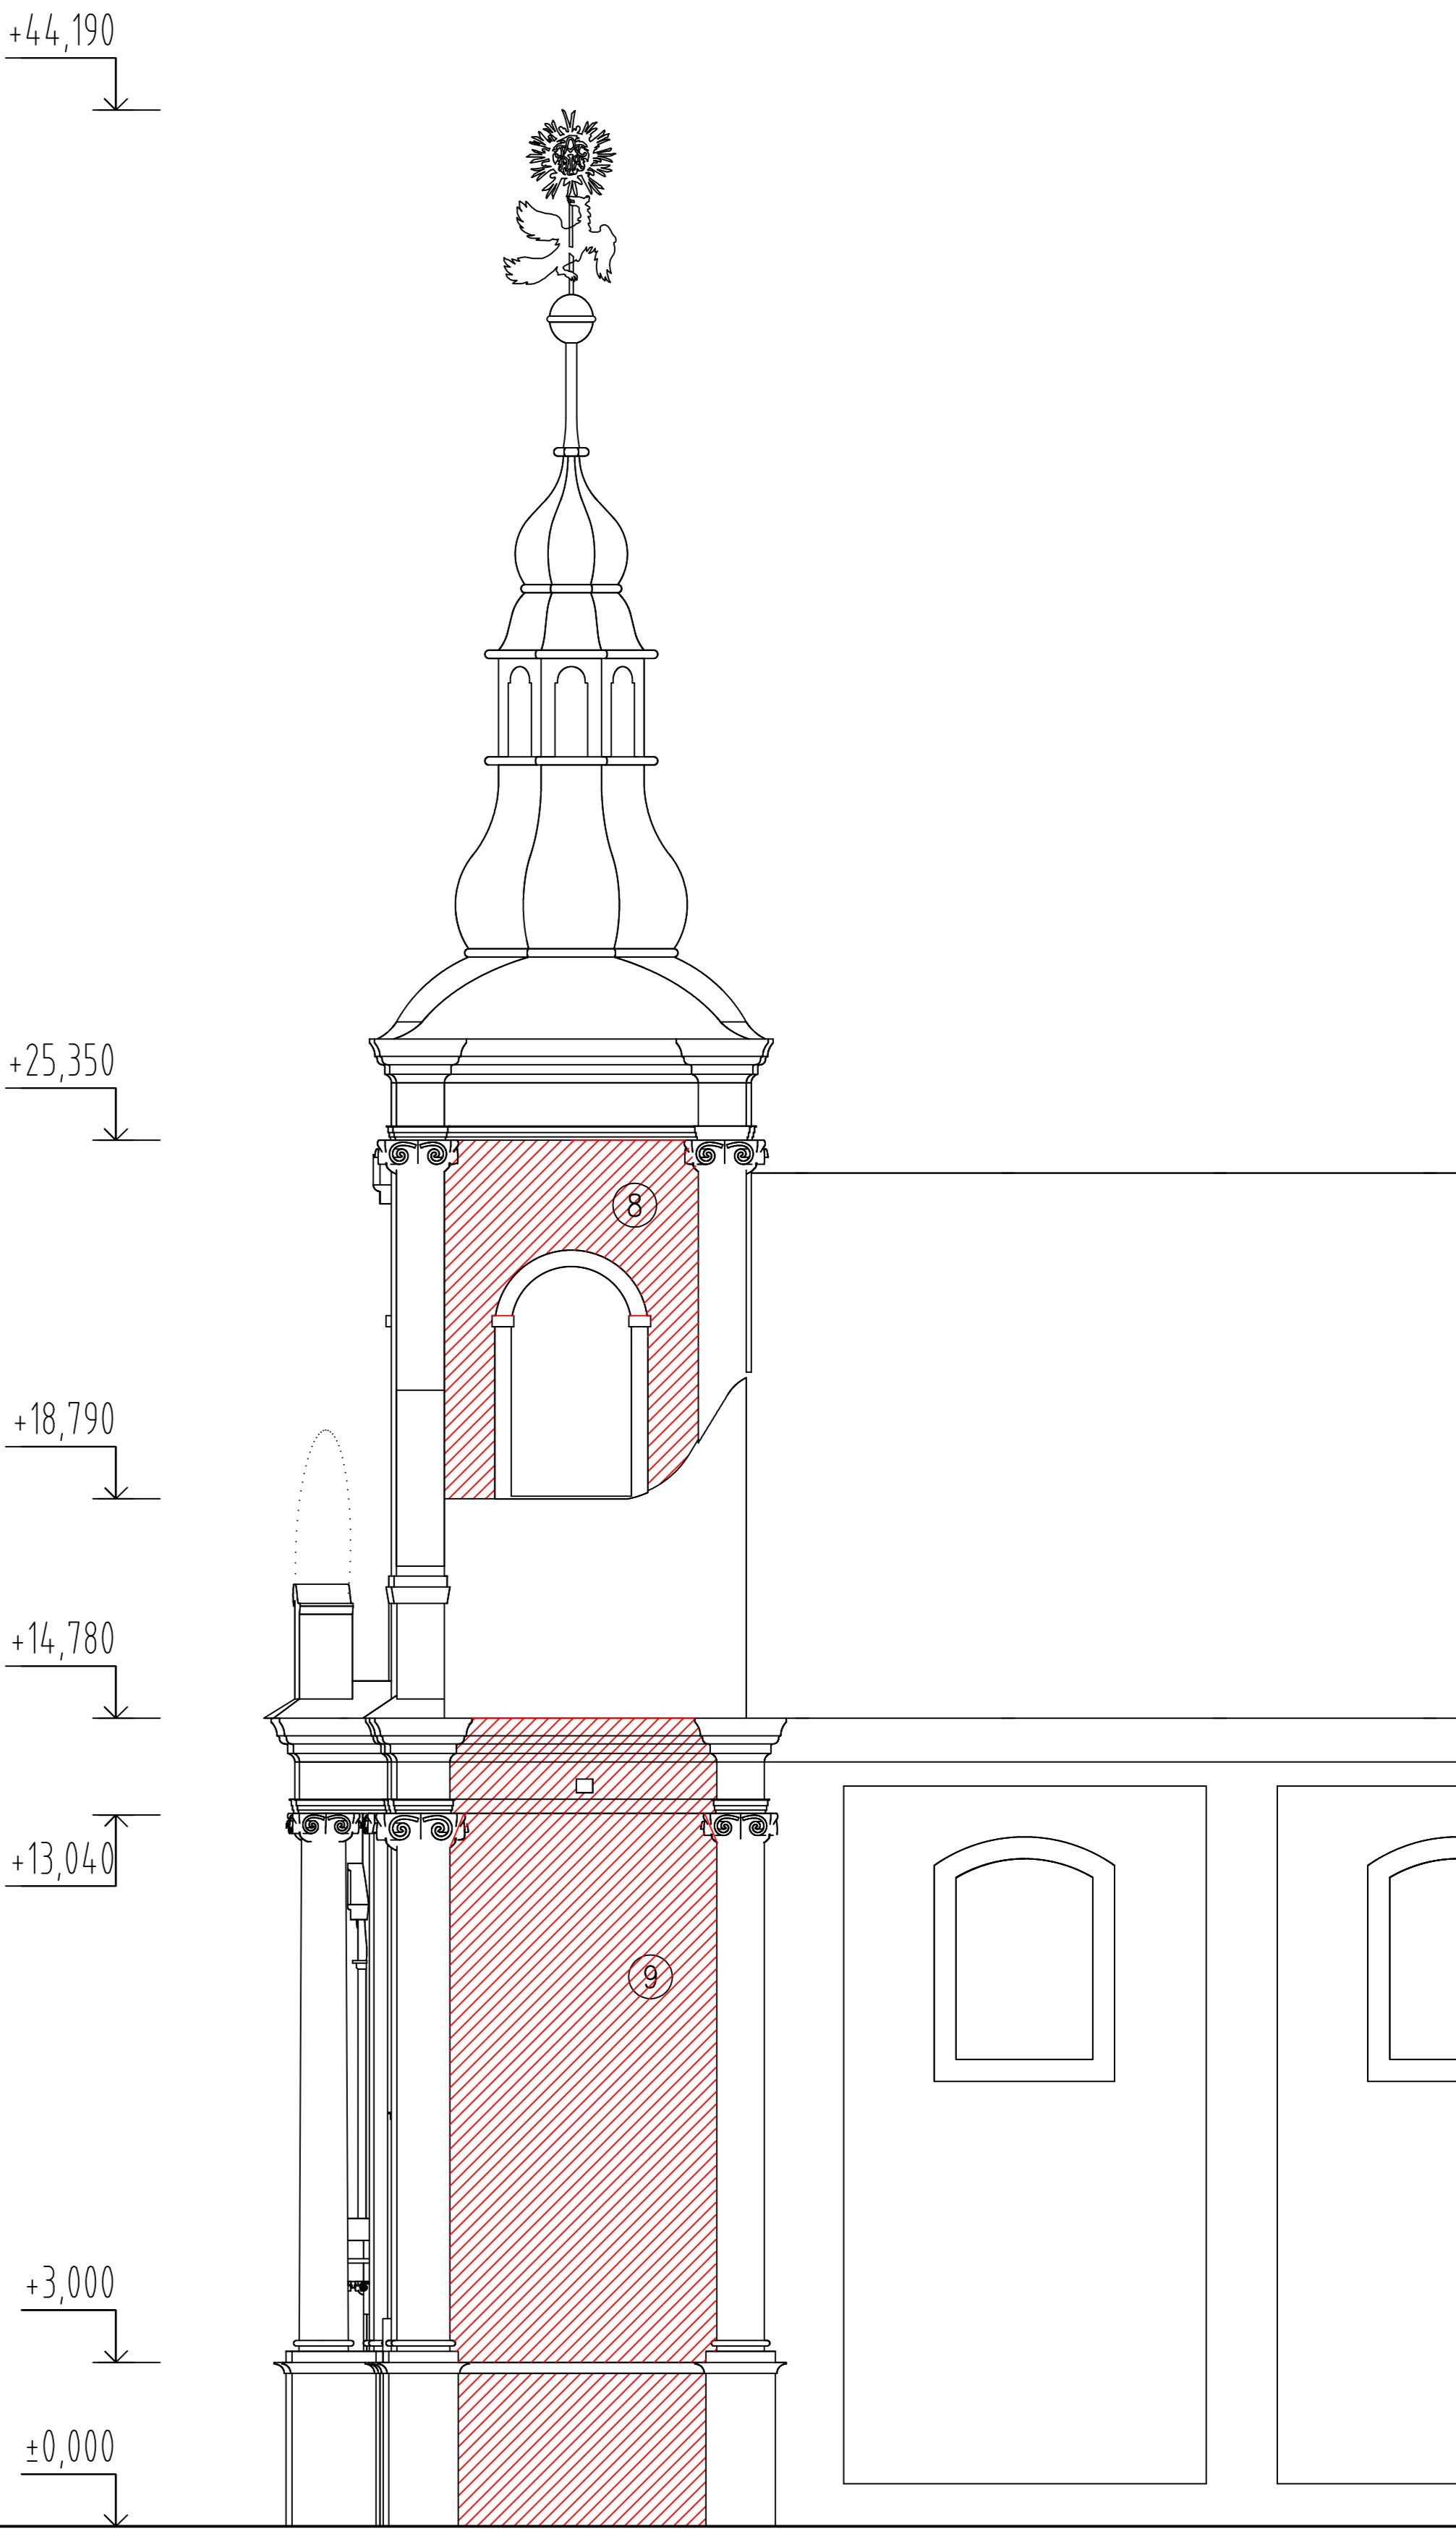

ZODP. PROJEKTANT ING. MICHAL KOKULA		VYPRACOVAL D. HÜBNER		KRESLIL D. HÜBNER		KONTROLOVAL ING. KOKULA		<div><div></div><div><b>KOKULA s.r.o.</b> Na Štěpánice 970 562 01 Ústí nad Orlicí IČ 287 84 189</div></div>	
KRAJ: PARDUBICKÝ		OBEC: ÚSTÍ NAD ORLICÍ							
INVESTOR: Římskokatolická farnost – děkanství Ústí nad Orlicí, Kosteletní 19, 56201 Ústí nad Orlicí									
AKCE : OBNOVA FASÁDY A RESTAUROVÁNÍ KAMENNÝCH PRVKŮ PRŮČELÍ KOSTELA NANEBEVZETÍ PANNY MARIE V ÚSTÍ NAD ORLICÍ									
MÍSTO : p.č.st. 1, K.Ú. ÚSTÍ NAD ORLICÍ									
OBSAH: POHLEDY - OBNOVA OMÍTEK									