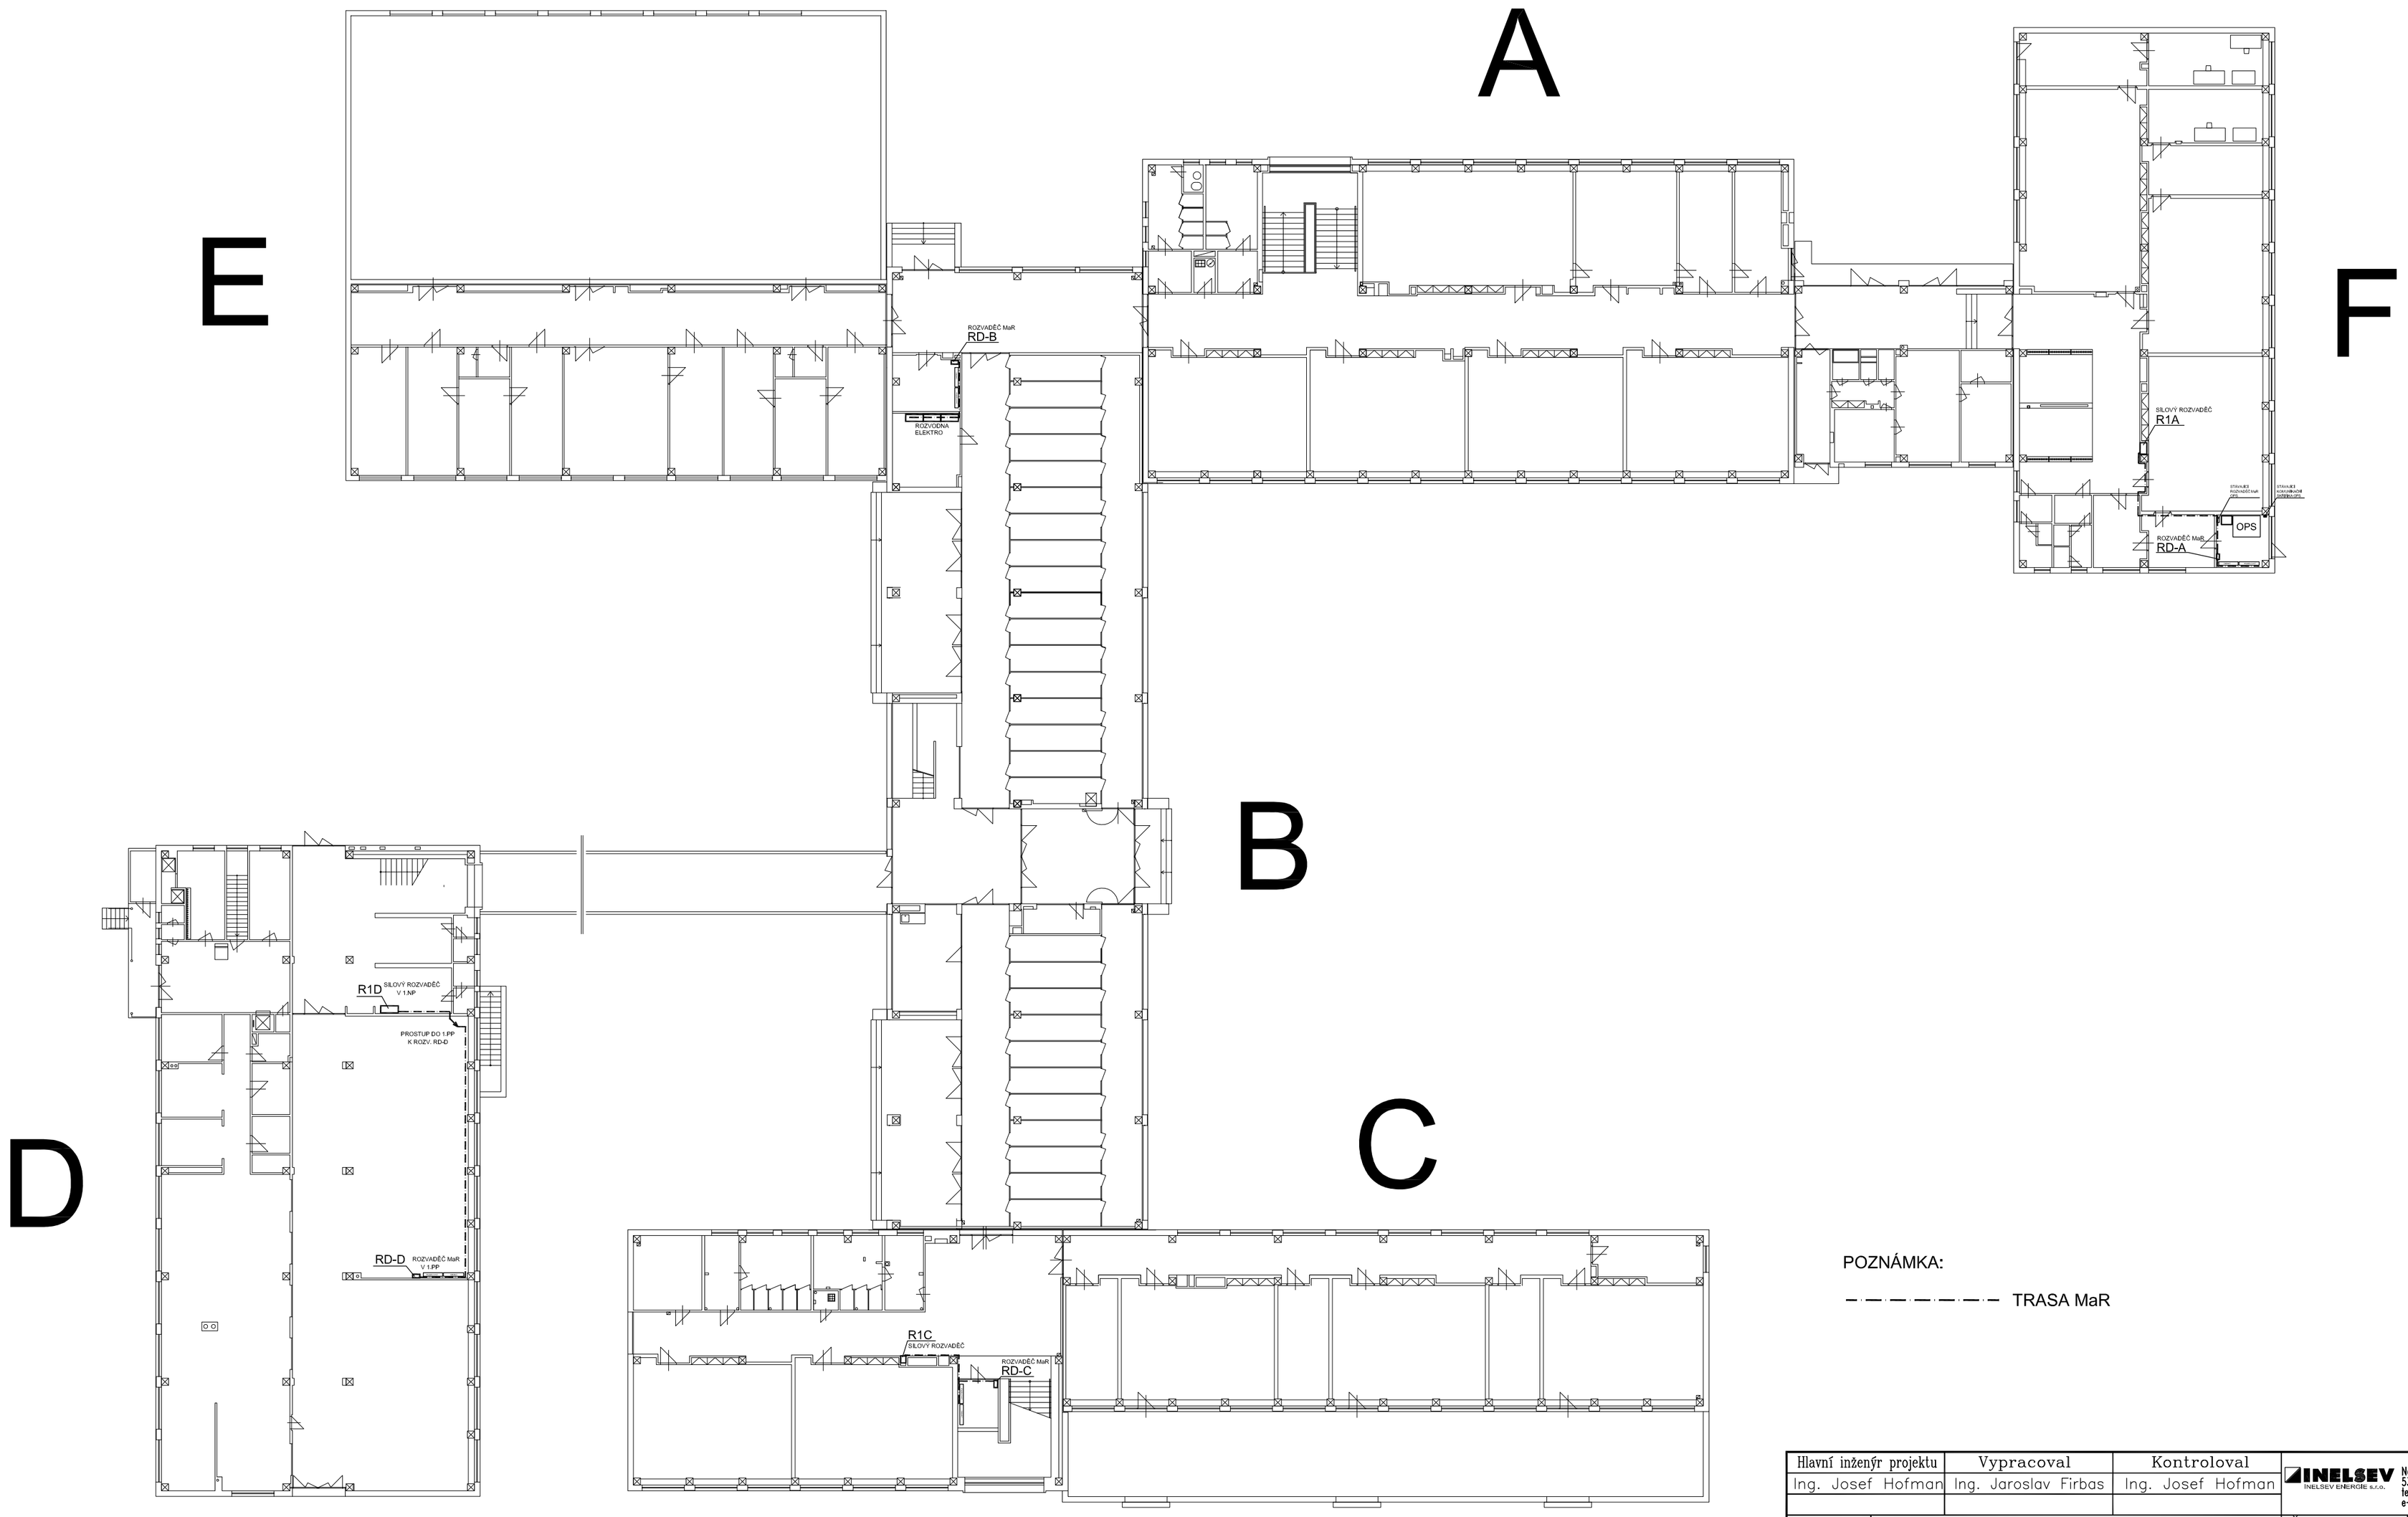

POZNÁMKA:

TRASA MaR

Hlavní inženýr projektu	Vypracoval	Kontroloval	INELSEV INELSEV ENERGIE s.r.o.	Na Ležánkách 1813 530 03 Pardubice tel.-fax. +420 466 410 206 e-mail: info@inelsevenergie.cz
Ing. Josef Hofman	Ing. Jaroslav Firbas	Ing. Josef Hofman		

INVESTOR :	Město Ústí nad Orlicí, Sychrova 16, Ústí nad Orlicí 562 24	Číslo zakázky	21992077
STAVBA :	Rekonstrukce rozdělovačů vytápění, ZŠ Bratří Čapků 1332, Ústí nad Orlicí	Číslo kopie	
		Druh projektu	Pro provádění stavby
OBJEKT :	ZŠ Bratří Čapků 1332, Ústí nad Orlicí	Formát	6A4
		Měřítko	1:250
ČÁST :	Měření a regulace	Datum	30.10.2019
DISPOZICE		MR 5	