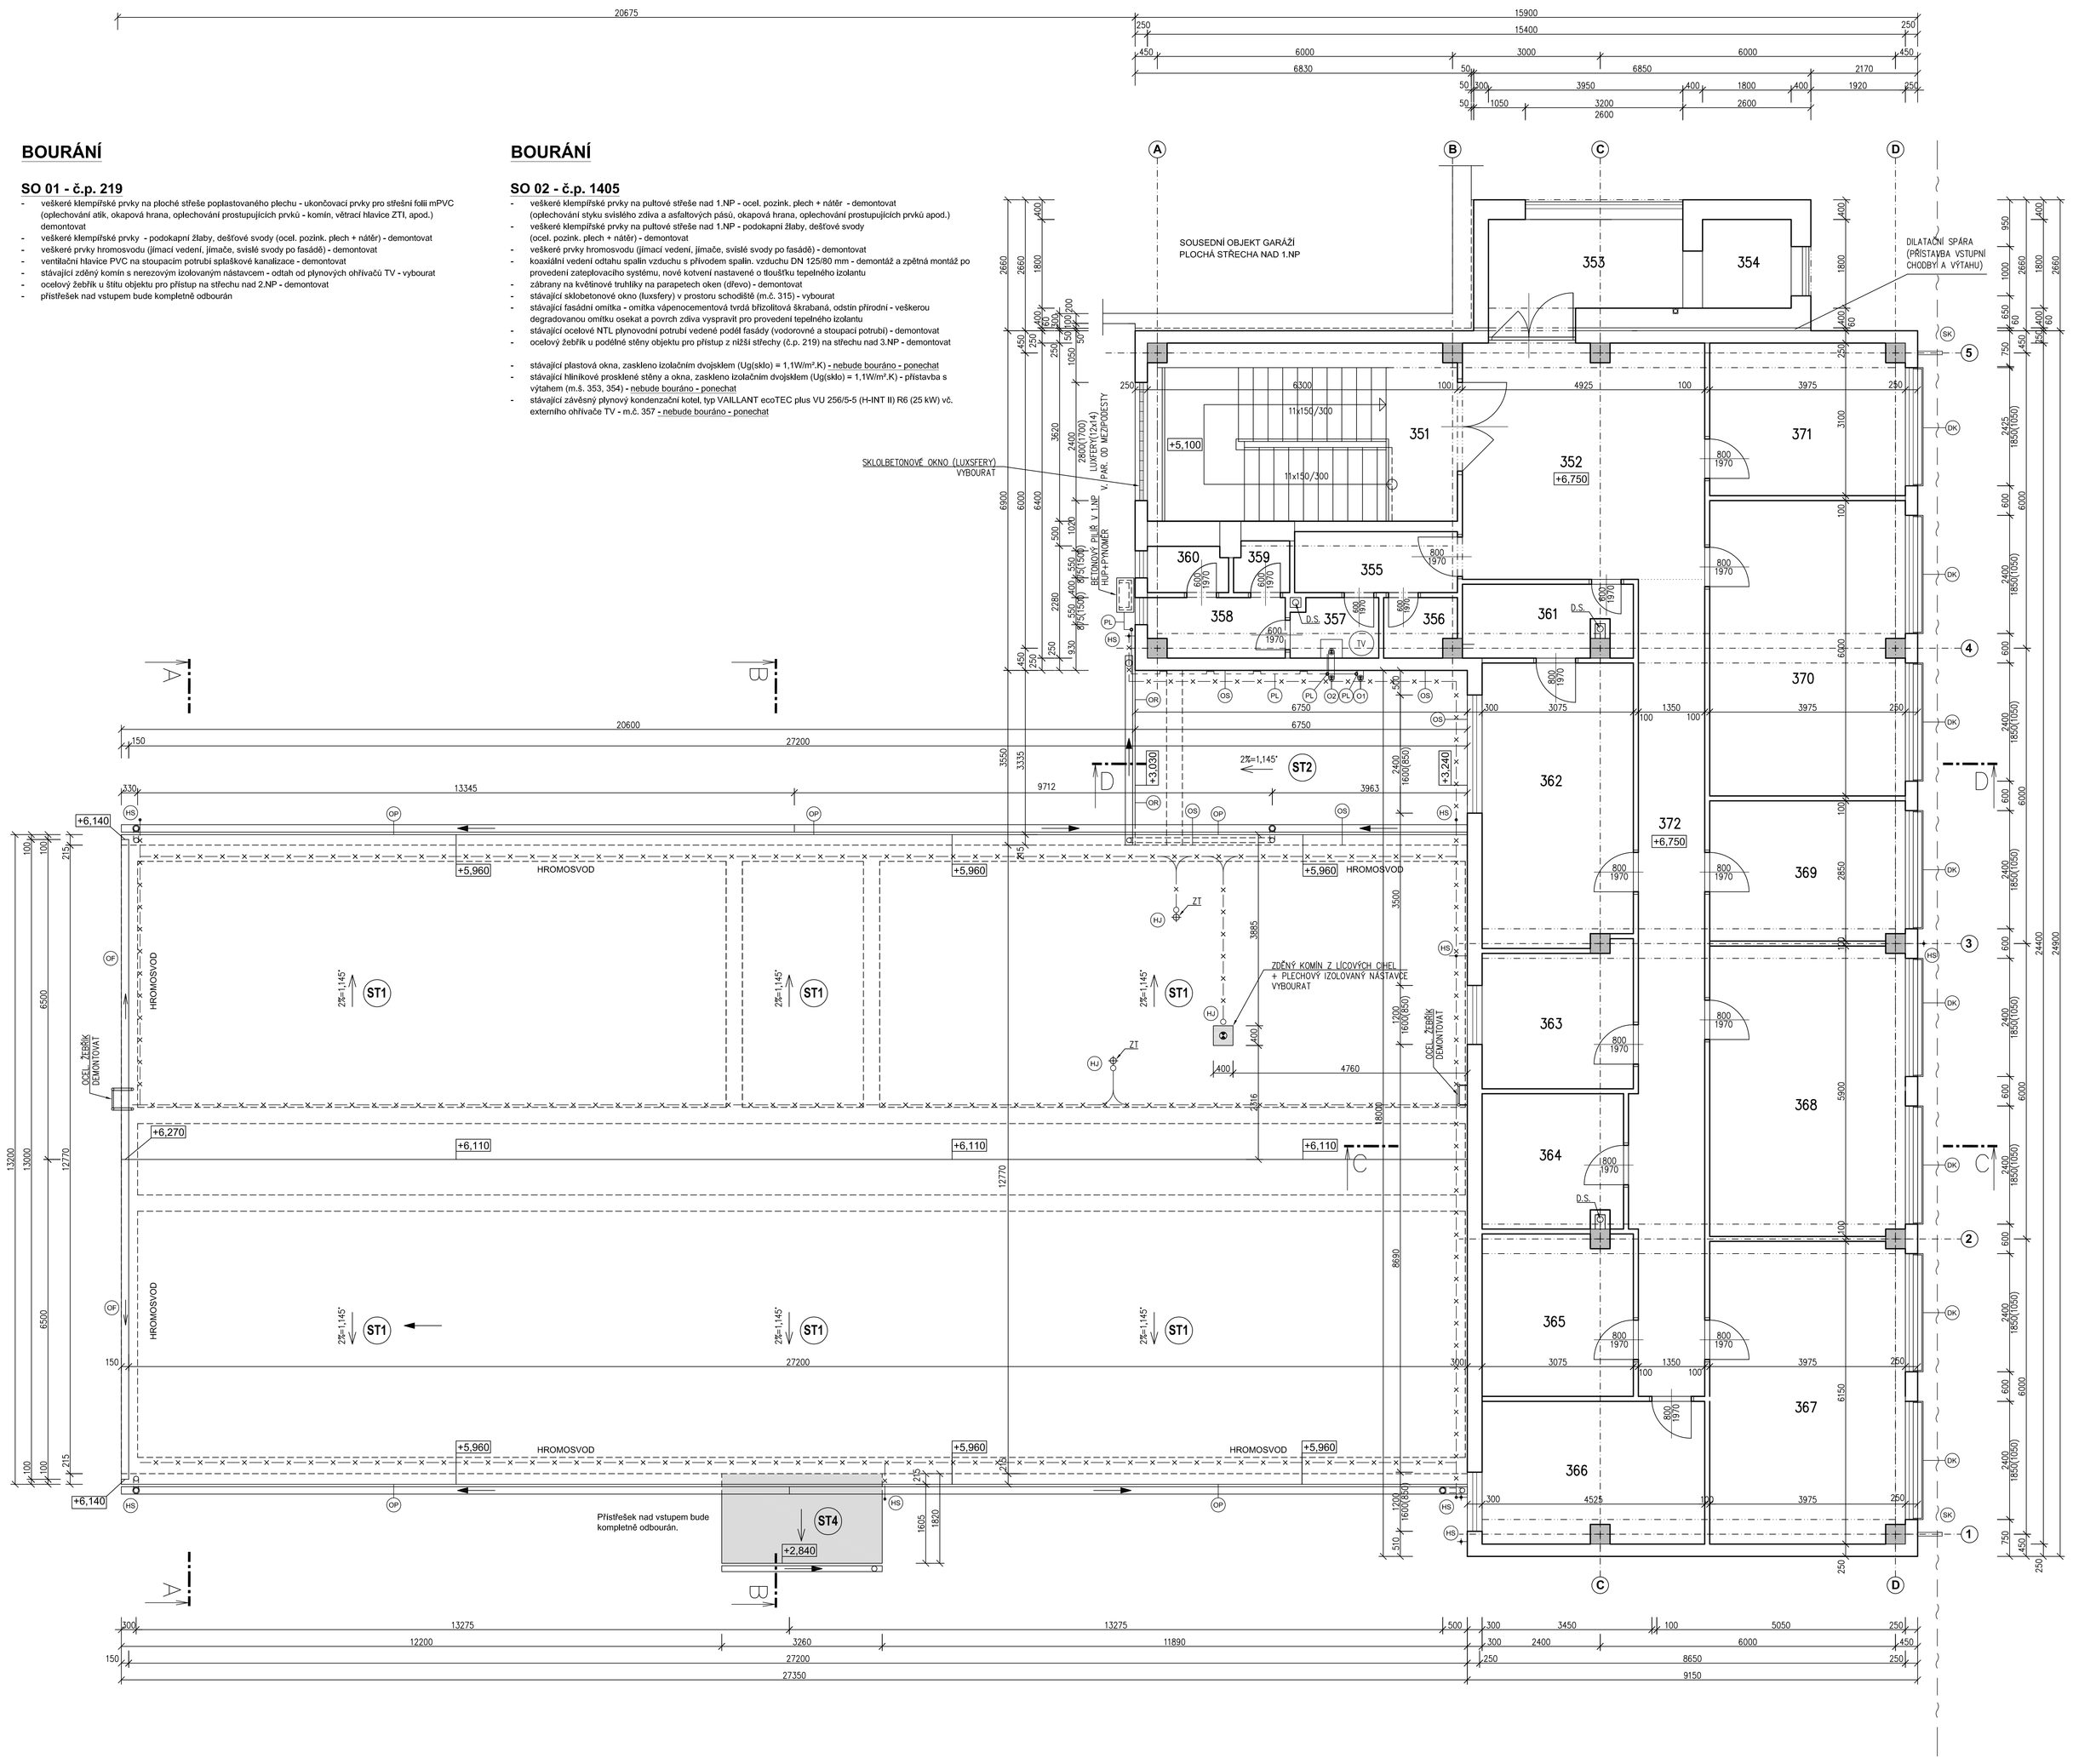

PŮDORYS 3.NP - STÁVAJÍCÍ STAV

BOURÁNÍ

SO 01 - č.p. 219

- veškeré klempířské prvky na ploché střeše poplastovaného plechu - ukončovací prvky pro střešní fólii mPVC (oplechování atik, okapová hrana, oplechování prostupujících prvků - komín, větrací hlavice ZTI, apod.) demontovat
- veškeré klempířské prvky - podokapní žlaby, dešťové svody (ocel. pozink. plech + nátěr) - demontovat
- veškeré prvky hromosvodu (jímací vedení, jímače, svislé svody po fasádě) - demontovat
- ventilační hlavice PVC na stoupacím potrubí splaškové kanalizace - demontovat
- stávající zděný komín s nerezovým izolovaným nástavcem - odtah od plynových ohřívačů TV - vybourat
- ocelový žebřík u štítu objektu pro přístup na střechu nad 2.NP - demontovat
- přístřešek nad vstupem bude kompletně odbourán

BOURÁNÍ

SO 02 - č.p. 1405

- veškeré klempířské prvky na pultové střeše nad 1.NP - ocel. pozink. plech + nátěr - demontovat (oplechování styku svislého zdiva a asfaltových pásů, okapová hrana, oplechování prostupujících prvků apod.)
- veškeré klempířské prvky na pultové střeše nad 1.NP - podokapní žlaby, dešťové svody (ocel. pozink. plech + nátěr) - demontovat
- veškeré prvky hromosvodu (jímací vedení, jímače, svislé svody po fasádě) - demontovat
- kouřovým vedení odtahu spalin vzduchu s přívodem spalin, vzduchu DN 125/80 mm - demontáž a zpětná montáž po provedení zateplovacího systému, nové kotvení nastavené o tloušťku tepelného izolantu
- zábrany na kvalitním trubkový na parapetech oken (dřevo) - demontovat
- stávající skloboetonové okno (luxfery) v prostoru schodiště (m.č. 315) - vybourat
- stávající fasádní omítka + omítka vápenocementová tvrdá břízolitová škrábaná, odstín přírodní - veškerou degradovanou omítku osekat a povrch zdiva vysprávit pro provedení tepelného izolantu
- stávající ocelové NTL plynovodní potrubí vedené podél fasády (vodorovné a stoupací potrubí) - demontovat
- ocelový žebřík o podélné stěny objektu pro přístup z nižší střechy (č.p. 219) na střechu nad 3.NP - demontovat

- stávající plastová okna, zasklено izolačním dvojsklem (Ug(sklo) = 1,1W/m².K) - nebude bouráno - ponechat
- stávající hliníkové prosklené stěny a okna, zasklено izolačním dvojsklem (Ug(sklo) = 1,1W/m².K) - přistavba s výtahem (m.č. 353, 354) - nebude bouráno - ponechat
- stávající závěsný plynový kondenzační kotel, typ VAILLANT ecoTEC plus VU 256/5-5 (H-INT II) R6 (25 kW) vč. externího ohřívače TV - m.č. 357 - nebude bouráno - ponechat

LEGENDA

- SK — SDĚLOVACÍ KABEL NADZEMNÍ ZAVĚŠENÝ - PONECHAT - PO DOHODĚ S PROVOZOVATELEM LZE DEMONTOVAT VEDENO PODÉL FASÁDY POD PARAPETEM OKEN VE 3.NP, ZAVĚŠENO NA DVÉ OCEL. KONZOLY

HROMOSVODY :
- HROMOSVOD - VEŠKERÉ KLEMPÍŘSKÉ PRVKY NA FASÁDĚ A NA STŘECHÁCH OBOU OBJEKTŮ - DEMONTOVAT
- HROMOSVOD - JÍMACÍ VEDENÍ - DEMONTOVAT
- HROMOSVOD - SVISLÝ SVOD PO FASÁDĚ - DEMONTOVAT

PLYNOVÁ ZAŘÍZENÍ :
- OCELOVÉ NTL PLYNOVODNÉ POTRUBÍ - VEDENO PODÉL FASÁDY - DEMONTÁŽ + ZPĚTNÁ MONTÁŽ PO PROVEDENÍ ZATEPLENÍ
- P1 — STOUPACÍ NTL PLYNOVODNÍ POTRUBÍ - VEDENO PODÉL FASÁDY - DEMONTÁŽ + ZPĚTNÁ MONTÁŽ PO PROVEDENÍ ZATEPLENÍ
- P2 — BETONOVÝ PILÍŘ SAMOSTATNĚ STOJÍCÍ PŘED FASÁDOU OBJEKTU - HUP+PLYNOMĚR PRO OBJEKT č.p. 1402) - PONECHAT
- P3 — VÝKLENEK V OBVODOVÉM ZDIVU - HUP (PRO OBJEKT č.p. 219) - PONECHAT
- PU — PLECHOVÁ DVÍŘKA - DEMONTOVAT
- PL — PODKONNÍ PLYNOVÉ TOPIDLO - TYP BETA 45N NEBO GAMAT, ROK VÝROBY 1996-1997- OBJEKT č.p. 219 CELKEM 15 + 14 + 25 KS (1,NP+2,NP) DEMONTOVAT VČ. SYSTÉMU ODKOUŘENÍ VEN PŘES OBVODOVOU ZEĎ, OTVOR DOZDÍT
- O1 — KOAXIÁLNÍ POTRUBÍ ODVODU SPALIN S PŘÍVODEM SPALIN, VZDUCHU DN 125/80 mm PRO ZAVĚŠENÝ PLYNOVÝ KONDENZAČNÍ KOTEL VE 2.NP - TYP VAILANT VUI 466/7H, JMEN. VÝKON - 44 kW, VYVEDENO PO FASÁDĚ OBJEKTU SVISLE NAD ATIKU PLOCHÉ STŘECHY - DEMONTÁŽ A ZPĚTNÁ MONTÁŽ PO PROVEDENÍ ZATEPLENÍ
- O2 — KOAXIÁLNÍ POTRUBÍ ODVODU SPALIN S PŘÍVODEM SPALIN, VZDUCHU DN 125/80 mm PRO ZAVĚŠENÝ PLYNOVÝ KONDENZAČNÍ KOTEL VE 3.NP - TYP VAILANT ecoTEC plus VU 256/5-5 (H-INT II) R6 - 25 kW, VYVEDENO PO FASÁDĚ OBJEKTU SVISLE NAD ATIKU PLOCHÉ STŘECHY - DEMONTÁŽ A ZPĚTNÁ MONTÁŽ PO PROVEDENÍ ZATEPLENÍ

PRVKY NA FASÁDĚ :
- OK — ZÁBRANA NA KVĚTINOVÉ TRUHLÍKY NA PARAPETU OKEN - DŘEVO - DEMONTOVAT (OPRAVA NA JEDNÍ FASÁDĚ OBJEKTU č.p. 1405 - v pořadu není kreslenо)
- VO — VĚTRACÍ OTVORY PRO VĚTRÁNÍ DVOUPLÁŠŤOVÉ STŘECHY - OBJEKT č.p. 1405 - 28 KS MŘÍŽKY DEMONTOVAT A VEŠKERÉ VĚTRACÍ OTVORY STŘECHY ZASLEPIT PU PĚNOU
- T — TEXTOVÉ TABULKY - OBJEKT č.p. 1405 - 3 KS BUDOU DEMONTOVÁNY A ZPĚTNĚ OSAZENY PO PROVEDENÍ ZATEPLENÍ
- VV — VENKOVNÉ VÝVĚSNÉ SKŘÍŇKA - OBJEKT č.p. 1405 - 1165x1030mm - 3KS DEMONTOVAT A NOVĚ OSADIT PO PROVEDENÍ ZATEPLENÍ
- K — KOTEVNÍ PRVKY NA FASÁDĚ - OBJEKT č.p. 1405 - 3KS - DEMONTOVAT
- EC — ČIDLO - OBJEKT č.p. 1405 - 1KS - DEMONTOVAT A ZPĚTNĚ OSADIT PO MONTÁŽI ZATEPLENÍ

- AŘ — ANTÉNNÍ STOŽÁR (BEZ ANTÉNY) - KOTVENO DO OBVODOVÉ STĚNY
- AŘ — ANTÉNNÍ STOŽÁR + PARABOLA - KOTVENO DO OBVODOVÉ STĚNY
- AŘ — ANTÉNNÍ STOŽÁR + ANTÉNY- KOTVENO DO OBVODOVÉ STĚNY
- Z1 — OCELOVÝ ZEBŘÍK U ŠTÍTU OBJEKTU č.p. 219 PRO PŘÍSTUP NA PLOCHOU STŘECHU NAD 2.NP - DEMONTOVAT
- Z2 — OCELOVÝ ŽEBŘÍK U PODÉLNÉ STĚNY OBJEKTU č.p. 1405 PRO PŘÍSTUP Z NIŽŠÍ STŘECHY (č.p.219) NA PLOCHOU STŘECHU NAD 3.NP (č.p. 1405) - DEMONTOVAT
- MŘ — MŘÍŽ OCELOVÁ NA OKNECH V OBJEKTU č.p. 219 - 3 KS - DEMONTOVAT

VÝPLNĚ OTVORŮ :
- OP — OKNO PLASTOVÉ, ZASKLENÉ IZOLAČNÍM DVOJSKLEM (Ug = 1,1 W/m2.K) - OBJEKT č.p. 1405 - PONECHAT
- OH — OKNO HLINÍKOVÉ, PROSKLENÁ STĚNA HLINÍKOVÁ, ZASKLENÉ IZOLAČNÍM DVOJSKLEM (Ug = 1,1 W/m2.K) OBJEKT č.p. 1405 - PONECHAT
- OB — OKNO SKLOBETONOVÉ - OBJEKT č.p. 1405 (SCHODIŠTĚ) - DEMONTOVAT
- OD — OKNO DŘEVĚNÉ ZDVOJENÉ - OBJEKT č.p. 219 - DEMONTOVAT
- OS — OKNO SKLOBETONOVÉ - OBJEKT č.p. 219 (SCHODIŠTĚ) - DEMONTOVAT
- DP — DVEŘE PLASTOVÉ VCHODOVÉ, ZASKLENÉ IZOLAČNÍM DVOJSKLEM (Ug = 1,1 W/m2.K) OBJEKT č.p. 219 - DEMONTOVAT

KLEMPÍŘSKÉ PRVKY :

KLEMPÍŘSKÉ PRVKY - VEŠKERÉ KLEMPÍŘSKÉ PRVKY NA FASÁDĚ OBJEKTU čp. 219 a č.p. 1405 - DEMONTOVAT
- KLEMPÍŘSKÉ PRVKY DEMONTOVAT A VYMĚNIT ZA NOVÉ
- PODOKAPNÍ ŽLABY A DEŠŤOVÉ SVODY DEMONTOVAT A VYMĚNIT ZA NOVÉ

- KP — OPLECHOVÁNÍ PARAPETŮ OKEN (DŘEVO, PLAST, SKLOBETON) - OCEL, POZINK, PLECH + NÁTĚR - DEMONTOVAT
- OA — OPLECHOVÁNÍ ATIKY - OCEL, POZINK, PLECH + NÁTĚR - DEMONTOVAT
- AP — OPLECHOVÁNÍ ATIKY - ATIKOVÝ LIŠTA PRO FOLII mPVC - POPLASTOVANÝ PLECH - DEMONTOVAT
- KO — OPLECHOVÁNÍ - OKAPOVÝ PLECH PRO FOLII mPVC - POPLASTOVANÝ PLECH - DEMONTOVAT
- KB — OPLECHOVÁNÍ - OKAPOVÝ PLECH PRO NAPOJENÍ ASFALTOVÝCH PÁSŮ OCEL, POZINK, PLECH + NÁTĚR - DEMONTOVAT
- KS — OPLECHOVÁNÍ - PLECH NA SVISLÉ STĚNĚ PRO NAPOJENÍ ASFALTOVÝCH PÁSŮ OCEL, POZINK, PLECH + NÁTĚR - DEMONTOVAT

PRVKY SLABOPROUDÉ ELEKTRONISTACE (EL) A SLABOPROUDÉ INSTALACE (SL) :
- EL1 — PŘÍPOJKOVÁ SKŘÍŇ EL - cca 600x600mm, VYKLENEK V OBVODOVÉM ZDIVU A S PLECHOVÝM DVÍŘKY OBJEKT č.p. 219 - DEMONTOVAT
- EL2 — ROZVADĚČ EL - cca 600x1200mm, VÝKLENEK VE FASÁDĚ OBJEKTU SE ZÁBUDOVANÝM ROZVADĚČEM S PLECHOVÝMI DVÍŘKY OBJEKT č.p. 219 - DEMONTOVAT
- EL3 — ROZVADĚČ EK (KABELOVÍ TELEVIZE) - cca 650x300+550+25+875mm, spodní hrana na úrovni -0,100, resp. 150 mm nad terénem PLASTOVÝ, NA FASÁDĚ OBJEKTU č.p. 219 - DEMONTOVAT A OSADIT NOVÝ (PO DOHODĚ KTUZ)
- EL4 — ROZVADĚČ EL - cca 600x1200+600+1800mm, PLECHOVÝ, V PILÍŘI Z LÍCOVÝCH CIHEL U FASÁDY OBJEKTU č.p. 219 DEMONTOVAT, ZIDANÝ PILÍŘ - CELKOVÝ ROZMĚR cca 850x1900x3300mm (PO DOHODĚ S ČEZ DISTRIBUCE a.s.)
- EL5 — KABELY EK V PLASTOVÉ LIŠTĚ PO FASÁDĚ OBJEKTU - OBJEKT č.p. 219 PONECHAT - OSADIT DO CHRÁNIČKY POD IZOLANT (PO DOHODĚ S INVESTOROM A UPŘESNĚNÉ VYUŽITÍ LZE DEMONTOVAT)
- EL6 — KABELY EK V PLASTOVÉ LIŠTĚ PO FASÁDĚ OBJEKTU - OBJEKT č.p. 1402 - PONECHAT - OSADIT DO CHRÁNIČKY POD IZOLANT (PO DOHODĚ S INVESTOROM A UPŘESNĚNÉ VYUŽITÍ LZE DEMONTOVAT)

PRVKY VZDUCHOTECHNIKY A VYTÁPĚNÍ :
- VT — STĚNOVÝ VENTILÁTOR S PROTIDEŠŤOVOU VYFUKOVOU ŽALUZÍ, DN 250 (NUTNO UPŘESNIT) OBJEKT č.p. 1405 - 2 KS
- VENTILÁTOR PONECHAT, VYFUKOVOU ŽALUZI DEMONTOVAT A OSADIT NOVOU PO PROVEDENÍ ZATEPLENÍ
- VT — STĚNOVÝ VENTILÁTOR S PROTIDEŠŤOVOU VYFUKOVOU ŽALUZÍ, DN 250 - OBJEKT č.p. 219 - 2 KS
- VENTILÁTOR VČ. VYFUKOVÉ ŽALUZIE DEMONTOVAT, OTVOR DOZDÍT
- VT — STĚNOVÝ VENTILÁTOR S PROTIDEŠŤOVOU VYFUKOVOU ŽALUZÍ, DN 250 - OBJEKT č.p. 219 - 1 KS
- VENTILÁTOR VČ. VYFUKOVÉ ŽALUZIE DEMONTOVAT, OTVOR DOZDÍT
- VJ — VENKOVNÉ JEDNOTKA - KLIMATIZACE - OBJEKT č.p. 1405 - 1 KS
- VT — VYÚSTĚNÍ POTRUBÍ VZT DO FASÁDY, DN 100, VEČ VENTILAČNÍ MŘÍŽKY - OBJEKT č.p. 1402 - 2 KS
- VM1 — VĚTRACÍ MŘÍŽKA - OBJEKT č.p. 1405 - cca 200x400mm - 1 KS - DEMONTOVAT A PO ZATEPLENÍ OSADIT NOVOU
- VM2 — VĚTRACÍ MŘÍŽKA - OBJEKT č.p. 1405 - cca 400x200mm - 1 KS - DEMONTOVAT A PO ZATEPLENÍ OSADIT NOVOU
- VM3 — VĚTRACÍ MŘÍŽKA - OBJEKT č.p. 1405 - cca 150x300mm - 2 KS - DEMONTOVAT A PO ZATEPLENÍ OSADIT NOVOU

LEGENDA - SO 02 - č.p. 1405 :

- SO 02 — m.č. 357
- ZAVĚŠENÝ PLYNOVÝ KONDENZAČNÍ KOTEL – 1 KS
- TYP VAILLANT ecoTEC plus VU 256/5–5 (H–INT II) R6 (25 kW)
- KOAXIÁLNÍ POTRUBÍ ODVODU SPALIN S PŘÍVODEM SPALIN VZDUCHU DN 125/80
- VYVEDENO PO FASÁDĚ OBJEKTU SVISLE NAD ATIKU PLOCHÉ STŘECHY
- KOTEL VYUŽIVAN PRO VYTÁPĚNÍ + OHŘEV TV V EXTERNÍM ZÁSOBNÍKOVÉM OHŘIVAČI
- TV O OBJEMU 10 L
- STÁVAJÍCÍ KOTEL PONECHAT

LEGENDA MÍSTNOSTÍ

TABULKA MÍSTNOSTÍ – SO 02 – OBJEKT č.p. 1405, p.č. st. 3159

ČÍSLO MÍSTNOSTI	NÁZEV MÍSTNOSTI	PLOCHA [M²]	POZNÁMKA
351	SCHODIŠTĚ	22,52	
352	CHODBA	23,48	
353	CHODBA	7,92	
354	VÝTAH	3,24	
355	CHODBA	4,10	
356	SKLAD	1,72	
357	CHODBA, PLYN. KOTEL	2,11	
358	PŘEDSÍŇ WC	3,28	
359	WC	1,14	
360	WC	1,50	
361	KUCHYŇKA	4,86	
362	ZÁSEDACÍ MÍSTNOST	17,57	
363	KANCELÁŘ	8,59	
364	TECHNICKÁ MÍSTNOST	7,75	
365	SPISOVNA	10,02	
366	KANCELÁŘ	12,96	
367	KANCELÁŘ	24,22	
368	KANCELÁŘ	23,32	
369	KANCELÁŘ	11,35	
370	KANCELÁŘ	23,69	
371	KANCELÁŘ	12,16	
372	CHODBA	22,41	
SOUČET PLOCH		249.91	

SKLADBY KONSTRUKCÍ :

ST1 Skladba plochá střechy nad 2.NP - stávající - SO 01 - č.p. 219
Dvoupodlažní budova je zastřešena jednoplášťovou sedlovou střešní konstrukcí ve spádu 2%=1,145° a ve skladbě :

- Novější skladba konstrukce plochá střechy (po provedené opravě střešní krytiny) :
  - střešní fólie mPVC, tl. 1,2 mm, barva světle šedá, mechanicky kotvená - tl. 1,2 mm
  - separační netkaná textilie ze 100% polypropylenu 500 g/m2, volně položeno na podklad - tl. 3 mm

- Původní skladba konstrukce plochá střechy :
  - původní hydroizolace z asfaltových pásů - asfaltové souvrství (vč. FOALBITu), tl. 20 mm
  - betonová mazanina tl. 80 - 100 mm
  - škvárový násyp - spádový klín - cca 100 - 250 mm
  - železobetonový stropní dutinový panel tl. 250 mm
  - omítka vápenocementová štuková tl. 20 mm
  - malířský nátěr

Dle provedené sondy (sonda S2) ve skladbě (kromě zanedbatelného škvárového násypu) není jakákoliv tepelná izolace! Střecha byla přesto sanována fólií mPVC byť tloušťky „pouhých" 1,2 mm vč. souvisejících detailů (okapnice, závětrné lišty + lištové, komín, prostupy a hromosvod).

ST1* Skladba plochá střechy nad 2.NP - římsa střechy - stávající - SO 01 - č.p. 219
Dvoupodlažní budova je zastřešena jednoplášťovou sedlovou střešní konstrukcí ve spádu 2%=1,145° a ve skladbě :

- Novější skladba konstrukce plochá střechy (po provedené opravě střešní krytiny) :
  - střešní fólie mPVC, tl. 1,2 mm, barva světle šedá, mechanicky kotvená - tl. 1,2 mm
  - separační netkaná textilie ze 100% polypropylenu 500 g/m2, volně položeno na podklad - tl. 3 mm

- Původní skladba konstrukce plochá střechy :
  - původní hydroizolace z asfaltových pásů - asfaltové souvrství (vč. FOALBITu), tl. 20 mm
  - betonová mazanina tl. 110 - 115 mm
  - stropní deska plná PZD - 600x300x65mm
  - omítka vápenocementová jádro tl. 20 mm + břízolitová omítka škrabaná, přírodní

Předpokládaná skladba - nebylo ověřeno sondou. Stávající skladbu střechy ponechat - nebourat.

ST2 Skladba plochá střechy nad 1.NP - stávající - SO 02 - č.p. 1405
Původní skladba konstrukce pultové plochá střechy - bez úprav - ve spádu 2%=1,145° a ve skladbě :

- hydroizolace - souvrství z asfaltových pásů - asfaltové souvrství (vč. FOALBITu), tl. 20 mm
- betonová mazanina tl. 80 - 100 mm
- škvárový násyp - spádový klín - cca 100 - 150 mm
- železobetonový stropní dutinový panel tl. 215 mm
- omítka vápenocementová štuková tl. 20 mm
- malířský nátěr

Předpokládaná skladba - nebylo ověřeno sondou. Stávající skladbu střechy ponechat - nebourat.

POZNÁMKA:

Skladby střešních konstrukcí byly převzaty ze zprávy "SANACE STŘEŠNÍHO PLÁŠTĚ - ADMINISTRATIVNÍ OBJEKT - DĚLNICKÁ ULICE - ÚSTÍ NAD ORLICÍ ", Ing. Milan Paroubek, BOHEMIA SYSTEMS spol. s r.o., Hradec Králové, datum: 18. 6. 2018, č.výtisku: 05/06/2018

DETAILNÍ STÁVAJÍCÍ SKLADBA PLOCHÉ STŘECHY BUDE UPŘESNĚNA PŘI REALIZACI STAVBY PO ODHALENÍ STÁVAJÍCÍ KONSTRUKCE A PO PROVEDENÍ VĚTŠÍHO MNOŽSTVÍ SOND DO STŘEŠNÍ KONSTRUKCE.

ST4 Skladba střechy nad 1.NP - přístřešek u vstupu - stávající - SO 01 - č.p. 219
- plechová krytina hladká drážková - ocel. pozink. plech + nátěr (DEMONTOVAT)
- podkladní lepenka A40H (DEMONTOVAT)
- cementový spádovaný potěr tl. 40-65 mm (DEMONTOVAT)
- betonová konzolová deska se spádovaným horním lícem, tl. 100 - 150 mm (DEMONTOVAT)
- omítka vápenocementová štuková tl. 20 mm (DEMONTOVAT)

Přístřešek nad vstupem bude kompletně odbourán.

LEGENDA - SO 02 - č.p. 1405:

- ŽELEZOBETONOVÉ PREFABRIKOVANÉ SLOUPY 400x400mm (ŽELEZOBETONOVÝ PREFABRIKOVANÝ SKELET)
- 450 — STÁVAJÍCÍ OBVODOVÉ STĚNY TL. 250 MM – SYSTÉMOVÉ KERAMICKÉ NEBO BETONOVÉ SENDVIČOVÉ PANELY TL. 250 MM + DODATEČNÝ TL. 250 MM Z PŘÍČNĚ DĚROVANÝCH CIHELNÝCH TVÁRNIC CO NEBO CDm ("KOSTELECKÉ" BLOKY) NA MALTU VÁPENOCEMENTOVOU (MVC) NEBO CEMENTOVOU (MC)
- 300 — STÁVAJÍCÍ OBVODOVÉ ZDIVO TL. 300 MM – ZDIVO TL. 300 MM Z PŘÍČNĚ DĚROVANÝCH CIHELNÝCH TVÁRNIC CO NEBO CDm ("KOSTELECKÉ" BLOKY) NA MALTU VÁPENOCEMENTOVOU (MVC) NEBO CEMENTOVOU (MC) NEBO Z CIHEL PLNÝCH PÁLENÝCH CP (290x140x65MM) NA MVC NEBO MC
- 250/300 — STÁVAJÍCÍ VNITŘNÍ ZDIVO TL. 250 MM NEBO 300 MM – ZDIVO TL. 250MM NEBO 300 MM Z PŘÍČNĚ DĚROVANÝCH CIHELNÝCH TVÁRNIC CO NEBO CDm ("KOSTELECKÉ" BLOKY) NA MALTU VÁPENOCEMENTOVOU (MVC) NEBO CEMENTOVOU (MC) NEBO Z CIHEL PLNÝCH PÁLENÝCH CP (290x140x65MM) NA MVC NEBO MC
- 150 — STÁVAJÍCÍ VNITŘNÍ DĚLICÍ PŘÍČKY TL. 150 MM PŘÍČKY TL. 150 MM Z CIHEL DUTÝCH DVOUDĚROVÝCH PKD02 NA MVC NEBO Z CIHEL PLNÝCH PÁLENÝCH CP (290x140x65MM) NA MVC
- 100 — STÁVAJÍCÍ VNITŘNÍ DĚLICÍ PŘÍČKY TL. 100 MM PŘÍČKY TL. 100 MM Z CIHEL DUTÝCH DVOUDĚROVÝCH PKD02 NA MVC NEBO Z CIHEL PLNÝCH PÁLENÝCH CP (290x140x65MM) NA MVC

LEGENDA - SO 02 - č.p. 1405

- 250 — STÁVAJÍCÍ SKLOBETONOVÉ OKNO (LUXFERY) V PROSTORU SCHODIŠTĚ (m.č. 351) – VYBOURAT
- 250 — STÁVAJÍCÍ PLASTOVÁ OKNA, ZASKLENÍ IZOLAČNÍM DVOJSKLEM (Ug(sklo) = 1,1W/m².K) NEBUDE BOURÁNO – PONECHAT
- 450 — STÁVAJÍCÍ HLINÍKOVÉ PROSKLENÉ STĚNY A OKNA, ZASKLENO IZOLAČNÍM DVOJSKLEM, (Ug(sklo) = 1,1W/m².K), PŘÍSTAVBA S VÝTAHEM (m.č. 353, 354) NEBUDE BOURÁNO – PONECHAT

SCHÉMA OBJEKTŮ

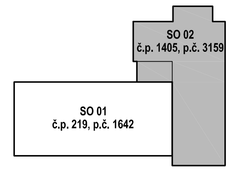

POZNÁMKA:

VEŠKERÉ ROZMĚRY JE NUTNO PŘEDEM OVĚŘIT NA STAVBĚ !!!!

PROJEKTOVÁ DOKUMENTACE JE NAVRŽENA DLE DOSTUPNÝCH INFORMACÍ V DOBĚ ZPRACOVÁVÁNÍ PROJEKTOVÉ DOKUMENTACE .

V PRŮBĚHU STAVEBNÍCH PRACÍ PRAVDĚPODOBNĚ OBJEVÍ NOVÉ OKOLNOSTI (NESOULAD MEZI SKUTEČNÝM STAVEM A STAVEM PŘEDPOKLÁDANÝM V PD), KTERÉ SI VYNUTÍ KONZULTACI S PROJEKTANTEM, PŘÍPADNĚ PŘÍTOMNOST PROJEKTANTA NA MÍSTĚ STAVBY, ZMĚNU PROJEKTU APOD.

PŘI JAKÝCHKOLI NEJASNOSTECH V PROJEKTOVÉ DOKUMENTACI NEBO PŘI NEČEKANÝCH STAVECH STAVEBNÍ KONSTRUKCE JE NUTNO IHNED VYZVAT PROJEKTANTA KE KONZULTACI NA MÍSTO SAMÉ K NÁVRHU DALŠÍCH OPATŘENÍ A STANOVENÍ DALŠÍHO POSTUPU PRACÍ.

ROZMĚRY KONSTRUKCÍ, PROFILY PRVKŮ APOD. SE MOHOU LIŠIT.

Uvedené rozměry byly získány z částečně dostupné původní dokumentace, z geodetického zaměření stávajícího stavu objektu a ze zaměření objektu v průběhu projektových prací a jsou pouze orientační. Před realizací stavebních úprav je nutné provést přesné a podrobné geodetické zaměření všech konstrukcí, především dveřních a okenních otvorů atd., V případě potřeby znalosti přesné skladby konstrukce je nutné provést průzkum sondou ve vhodném místě. Projektant bez provedení sondy nenese odpovědnost za skladbu konstrukcí.

Skladby stávajících konstrukcí jsou stanoveny na základě dostupné projektové dokumentace a na základě zkušeností projektanta s obdobnými stavbami. Veškeré skladby konstrukcí jsou podrobně popsány v technické zprávě. V případě potřeby znalosti přesné skladby konstrukce je nutné provést průzkum sondou ve vhodném místě. Projektant bez provedení sondy nenese odpovědnost za skladbu konstrukcí.

Kótované rozměry jsou skladebné rozměry okenních a dveřních otvorů a prosklených stěn.

+ 0,000 = 363,01 Bpv
ÚROVEŇ PODLAHY 1.NP-SO 01-č.p.219
0,070 = 363,08 Bpv
ÚROVEŇ PODLAHY 1.NP-SO 02-č.p.1405

Vypracoval : ING. TEPLÝ	Zodp.projektant :	Hlavní projektant : ING. TEPLÝ	
Země : ČR	Obec : ÚSTÍ NAD ORLICÍ		
Investor : MĚSTO ÚSTÍ NAD ORLICÍ, Špitálova 16, 562 24 Ústí nad Orlicí			
Akce : **STAVEBNÍ ÚPRAVY DOMU č.p. 219 A DOMU č.p. 1405 V DĚLNICKÉ ULICI V ÚSTÍ NAD ORLICÍ p.č. st. 1642, st. 3159, k.ú. Ústí nad Orlicí**			
Objekt : SO 01, SO 02			
Obsah : **ARCHITEKTONICKO-STAVEBNÍ ŘEŠENÍ (ASŘ) PŮDORYS 3.NP - STÁVAJÍCÍ STAV**			

BKN spol. s r.o.
Vladislavova 29/1
566 01 Vysoké Mýto
Tel: 465424472, 465424170
Fax: 465424171
bkn@bkn.cz www.bkn.cz

Stupeň :	DSP+DPS
Datum :	06.2021
Zak.číslo :	5999/20
Měřítko : 1:50	Příloha **D.1.1.4**