


Rozváděcí vodovodní řad V


M 1: 500 /100

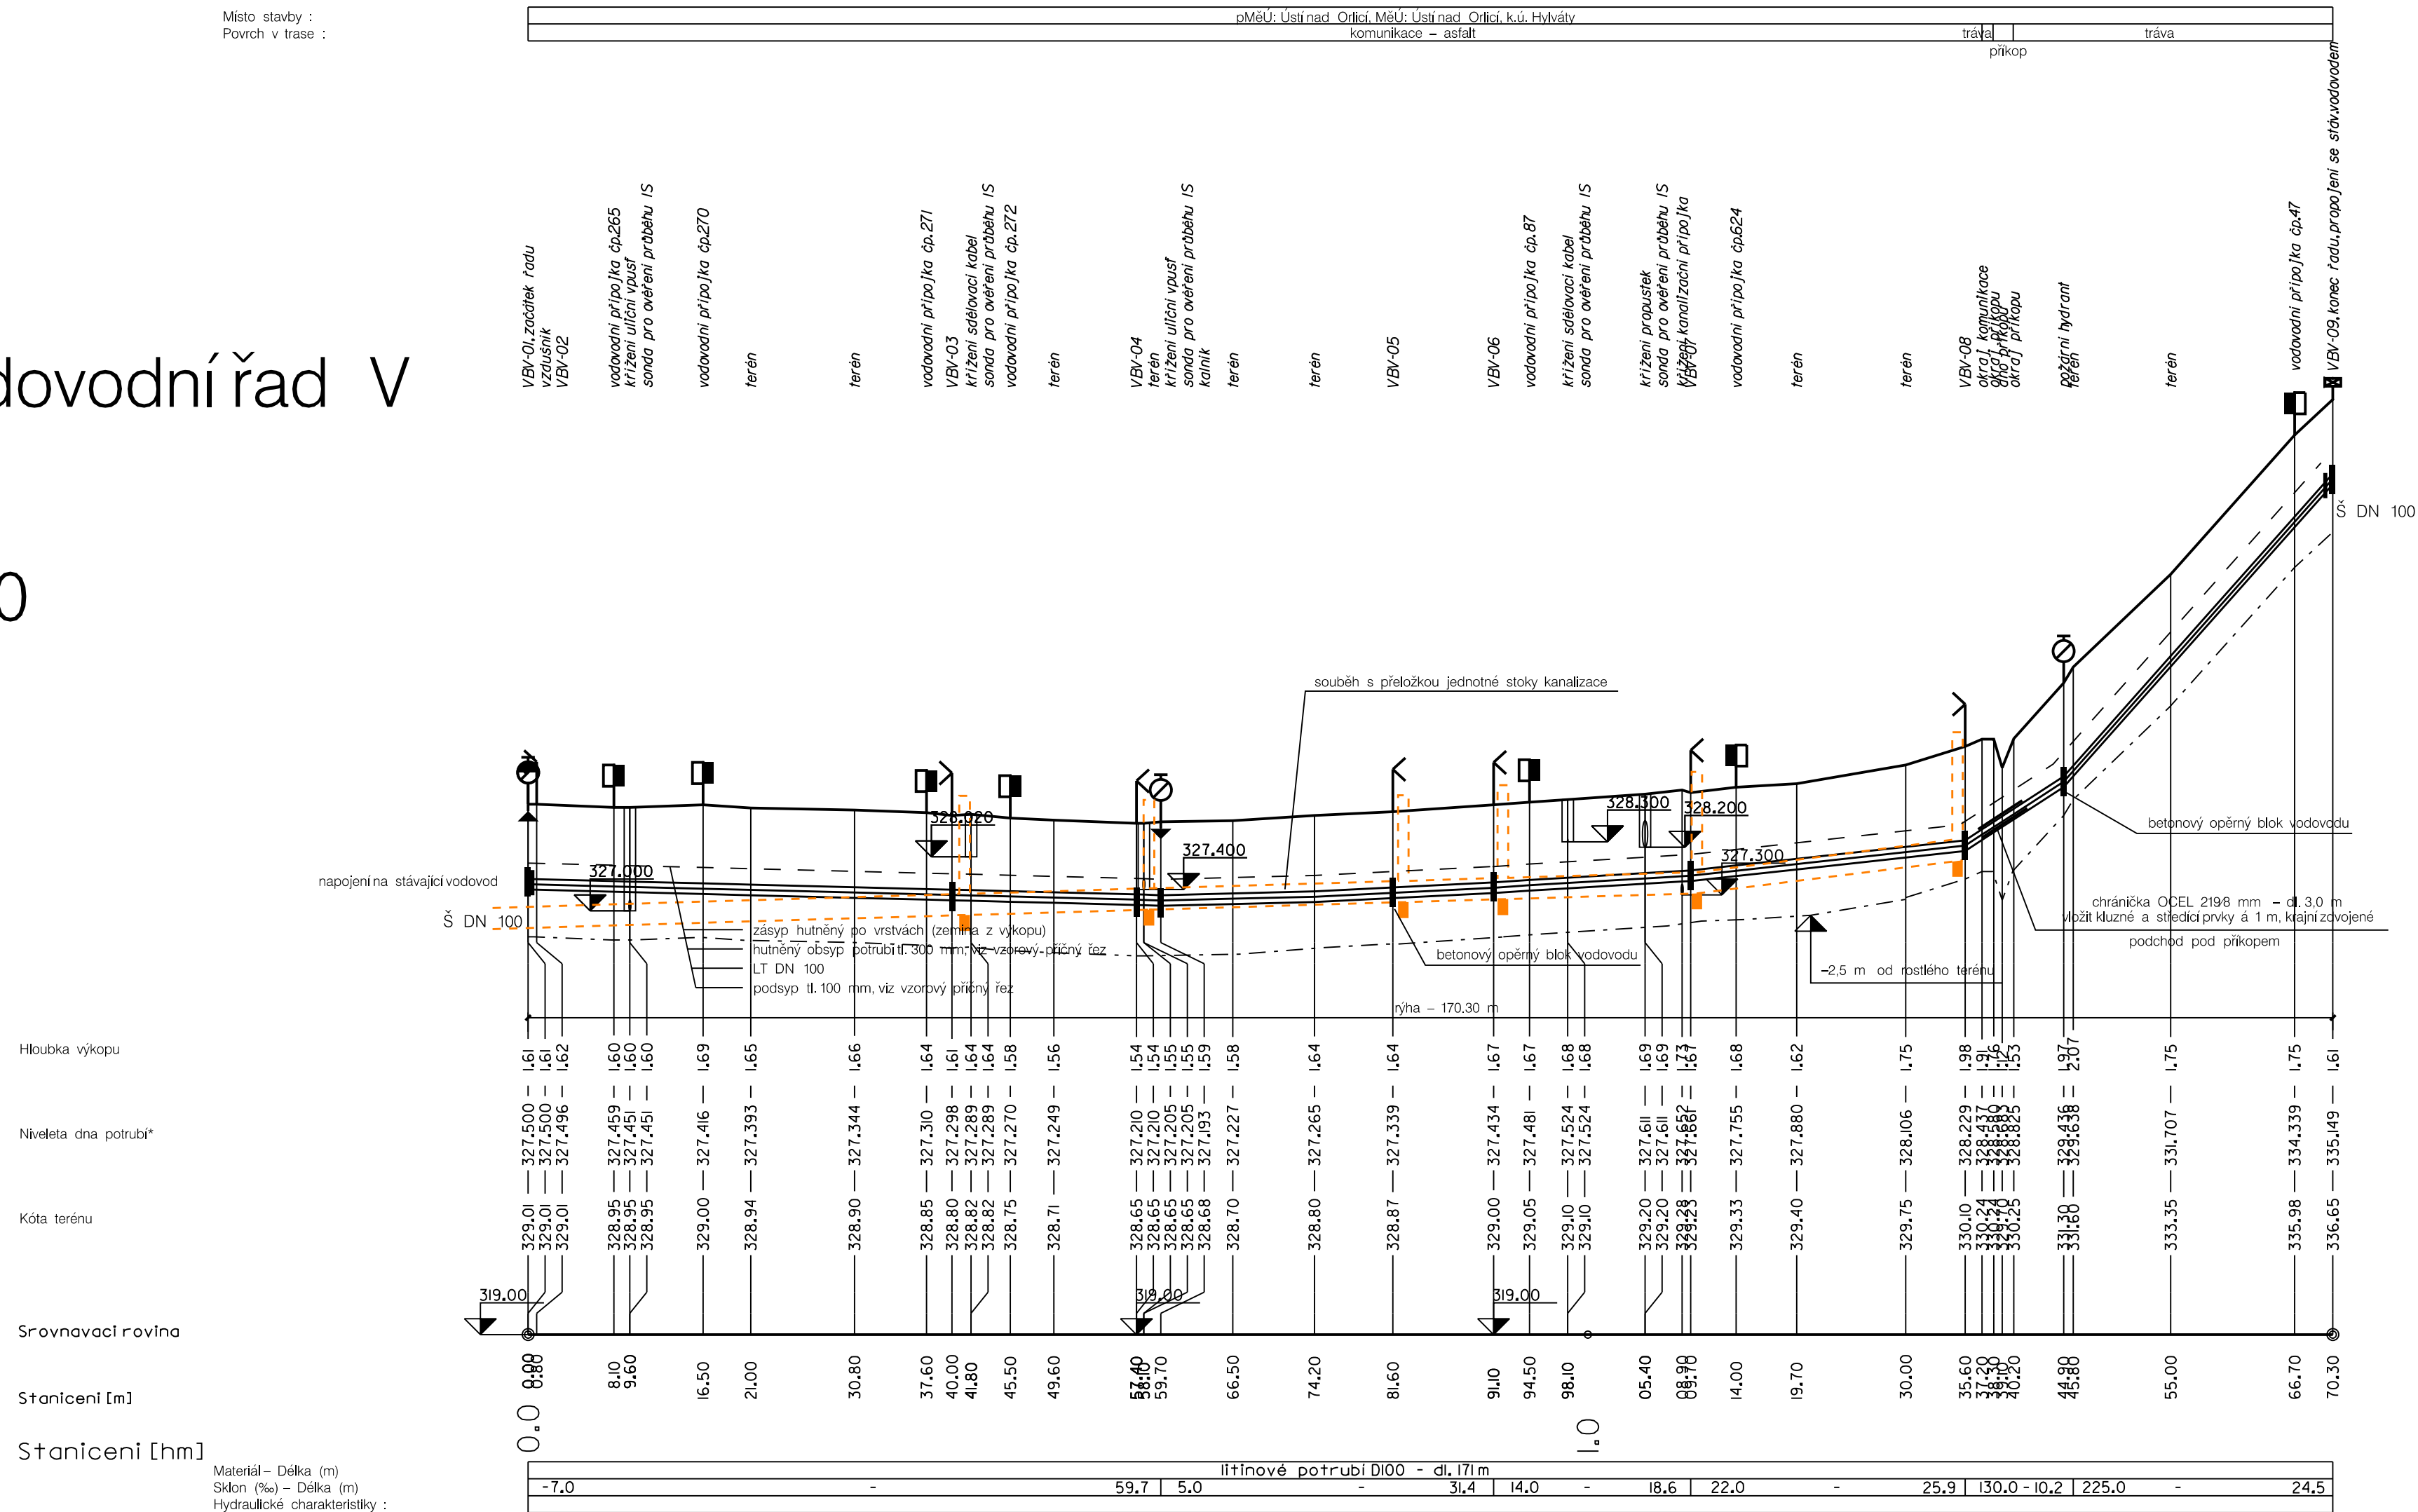

Hloubky inženýrských sítí při křížení je nutno ověřit ručně kopanými sondami III

Upozornění:

Před zahájením stavebních prací je nutno vytyčit veškeré inženýrské sítě !
Zakreslené trasy podzemních sítí jsou pouze orientační !!!
Při provádění zemních prací je třeba dodržovat příslušné ČSN, respektovat
ochranné pásma zařízení dle zákonů č. 458/2000, 127/2005 a 274/2001 Sb.
a vyjádření správců inženýrských sítí.

Odp. projektant:	Ing. M. Popelář	Projektant:	Ing. M. Popelářová	<div>M Projekt CZ</div> <div>s.r.o.</div> <div>17. listopadu 1020 562 01 Ústí nad Orlicí</div>	
Kraj:	Pardubický	CAD:	MicroStation		
pMěÚ:	Ústí nad Orlicí	MěÚ:	Ústí nad Orlicí	Formát:	3 / A4
Investor:	TEPVOS, spol. s r.o., Královéhradecká 1566, 562 01 Ústí nad Orlicí			Datum:	08 /19
Akce:	ÚSTÍ NAD ORLICÍ – HYLVÁTY – UL. POD LESEM – OBNOVA VODOVODNÍHO ŘADU LT DN100			Stupeň:	DPS
				Měřítko:	1:500/100
				Číslo. zak.:	19_1032
Obsah:	. Podélný profil vodovodu – rozváděcí vodovodní řád V			Číslo:	.D.2