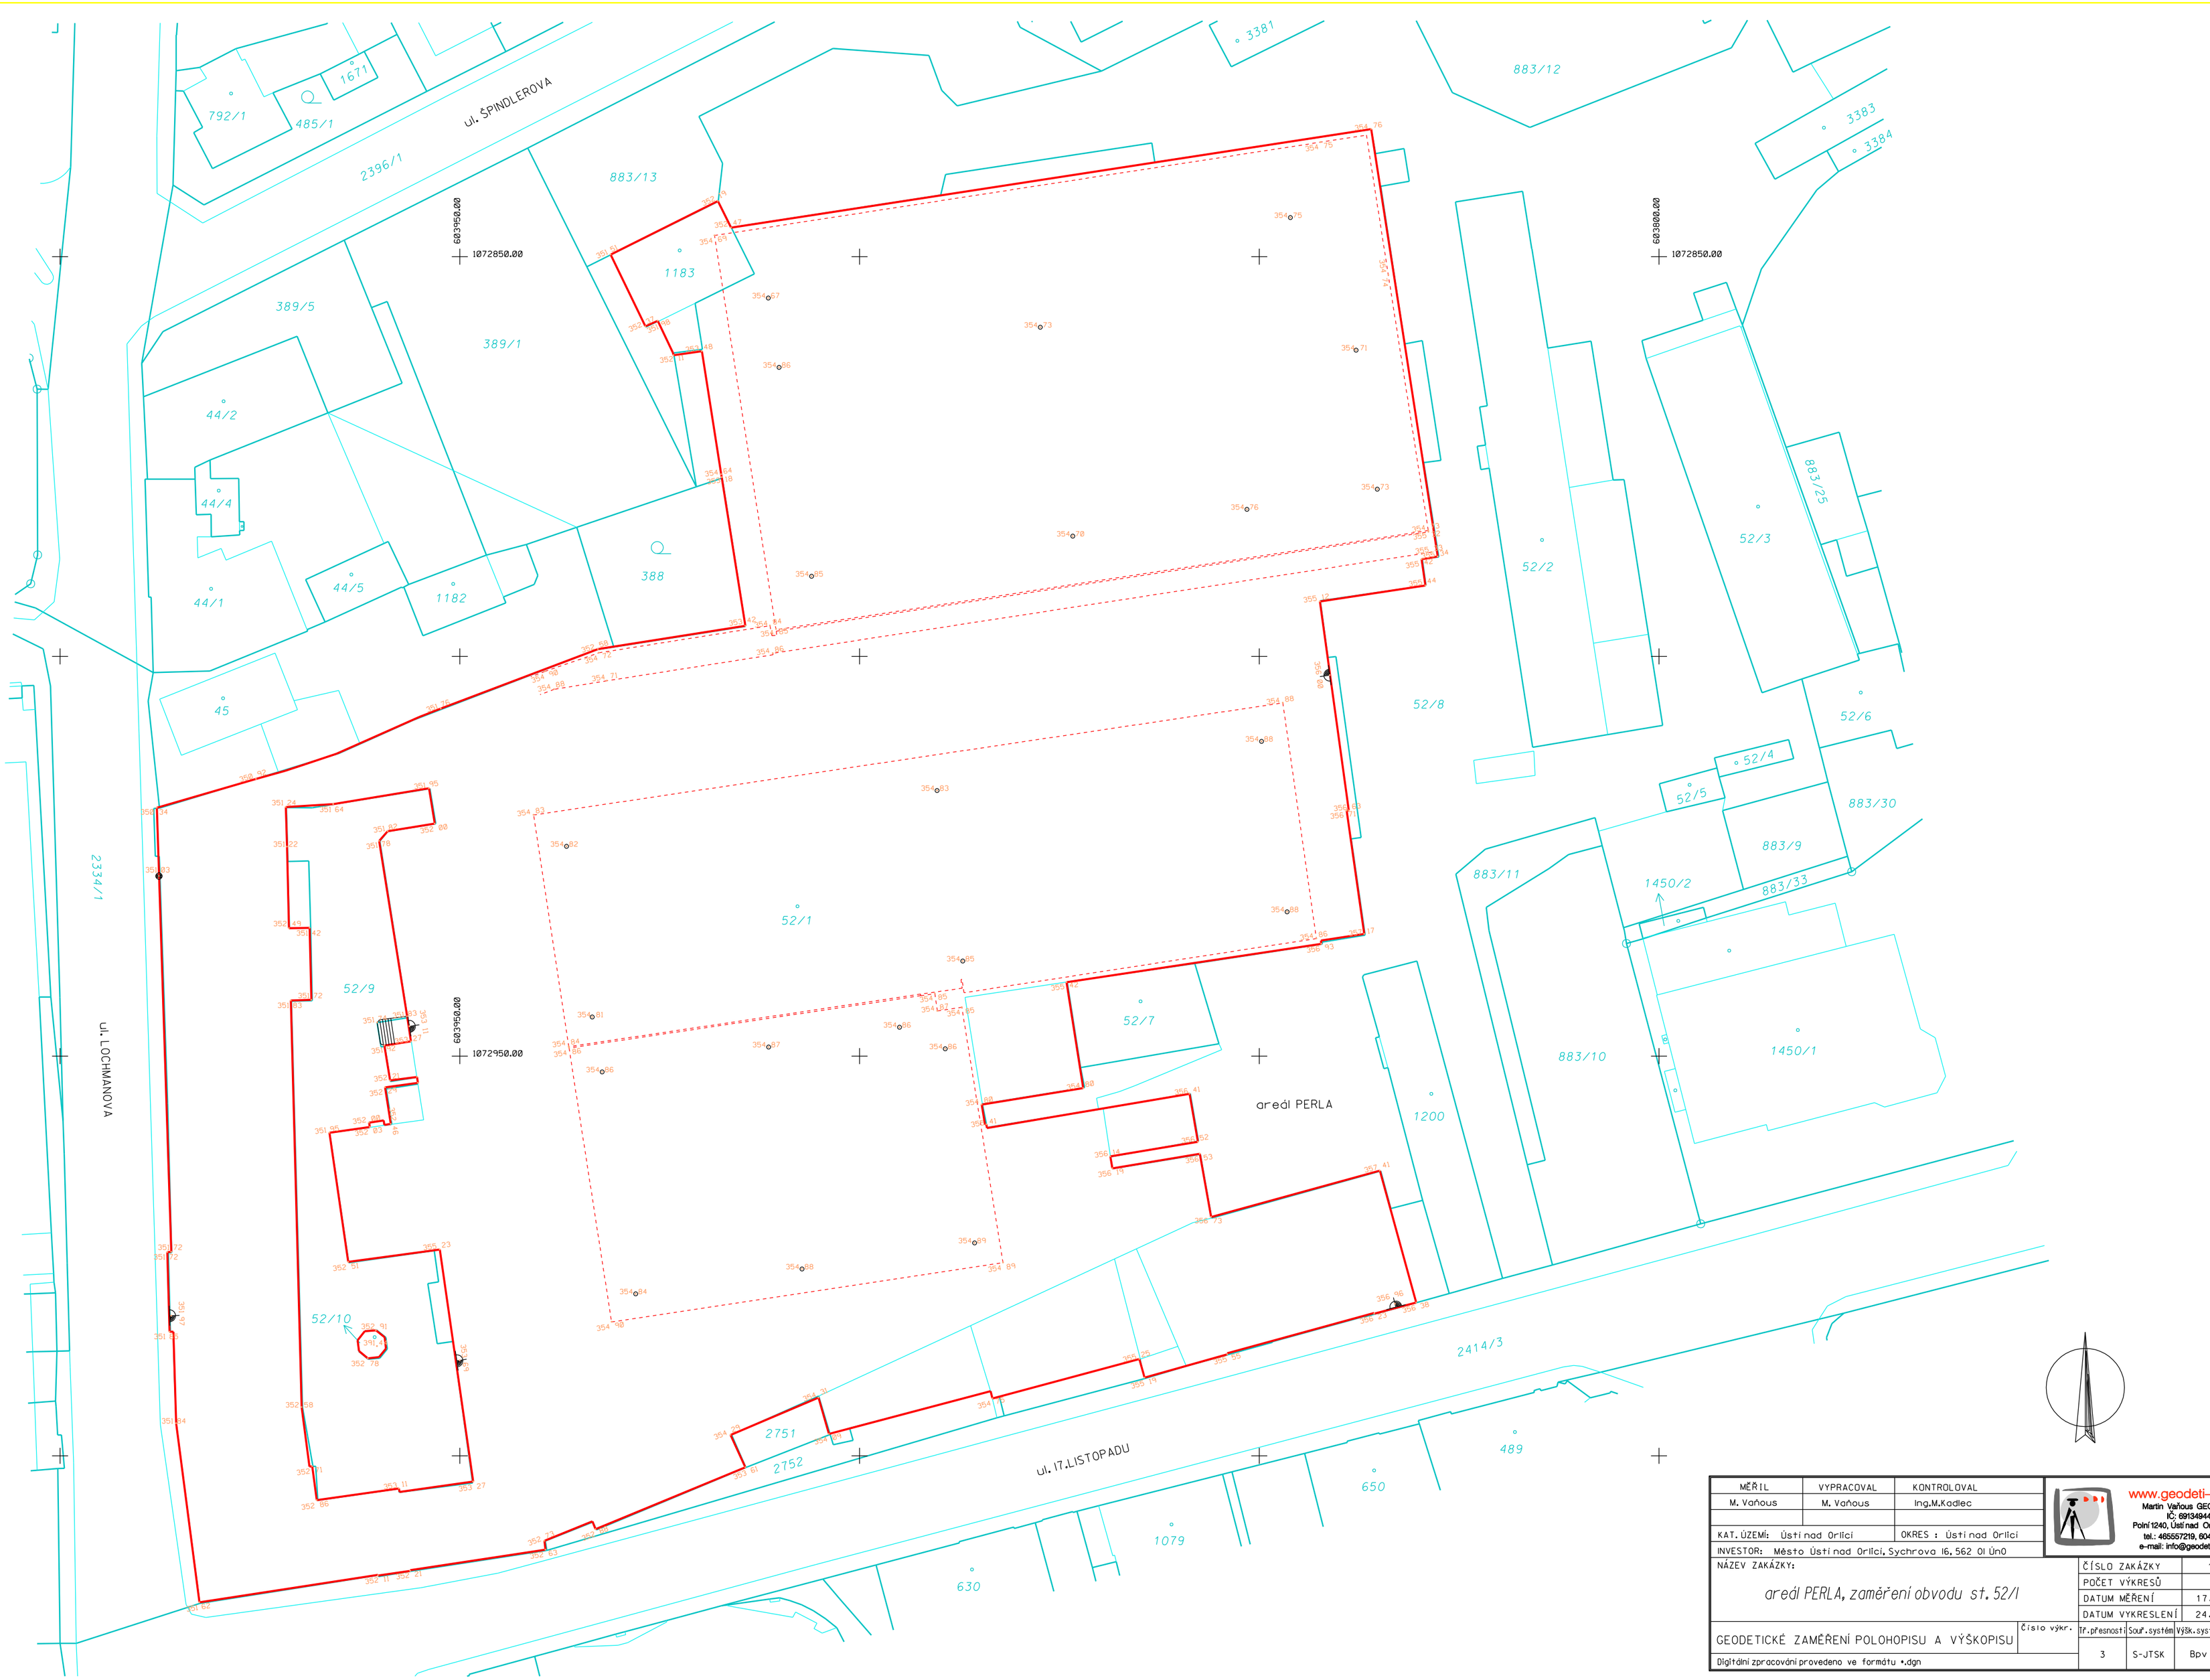

MĚŘIL	VYPRACOVAL	KONTROLOVAL
M. Vaňous	M. Vaňous	Ing.M.Kadlec
KAT. ÚZEMÍ: Ústí nad Orlicí		OKRES : Ústí nad Orlicí
INVESTOR: Město Ústí nad Orlicí, Sychrova 16, 562 01 Ústí nad Orlicí		

www.geodeti-uno.cz
Martin Vaňous GEODÉZIE
IČ: 69134944
Poříní 1240, Ústí nad Orlicí 562 06
tel.: 465557219, 604858989
e-mail: info@geodeti-uno.cz

NÁZEV ZAKÁZKY:

areál PERLA, zaměření obvodu st. 52/1

ČÍSLO ZAKÁZKY	14053
POČET VÝKRESŮ	1xA2
DATUM MĚŘENÍ	17.6.2014
DATUM VYKRESLENÍ	24.6.2014

GEODETICKÉ ZAMĚŘENÍ POLOHOPISU A VÝŠKOPISU

Číslo výkr.

Tř.přesnosti	Souř.systém	Výšk.systém	Měřítko
3	S-JTSK	Bpv	1:500

Digitální zpracování provedeno ve formátu *.dgn