


PŮDORYS 1.NP

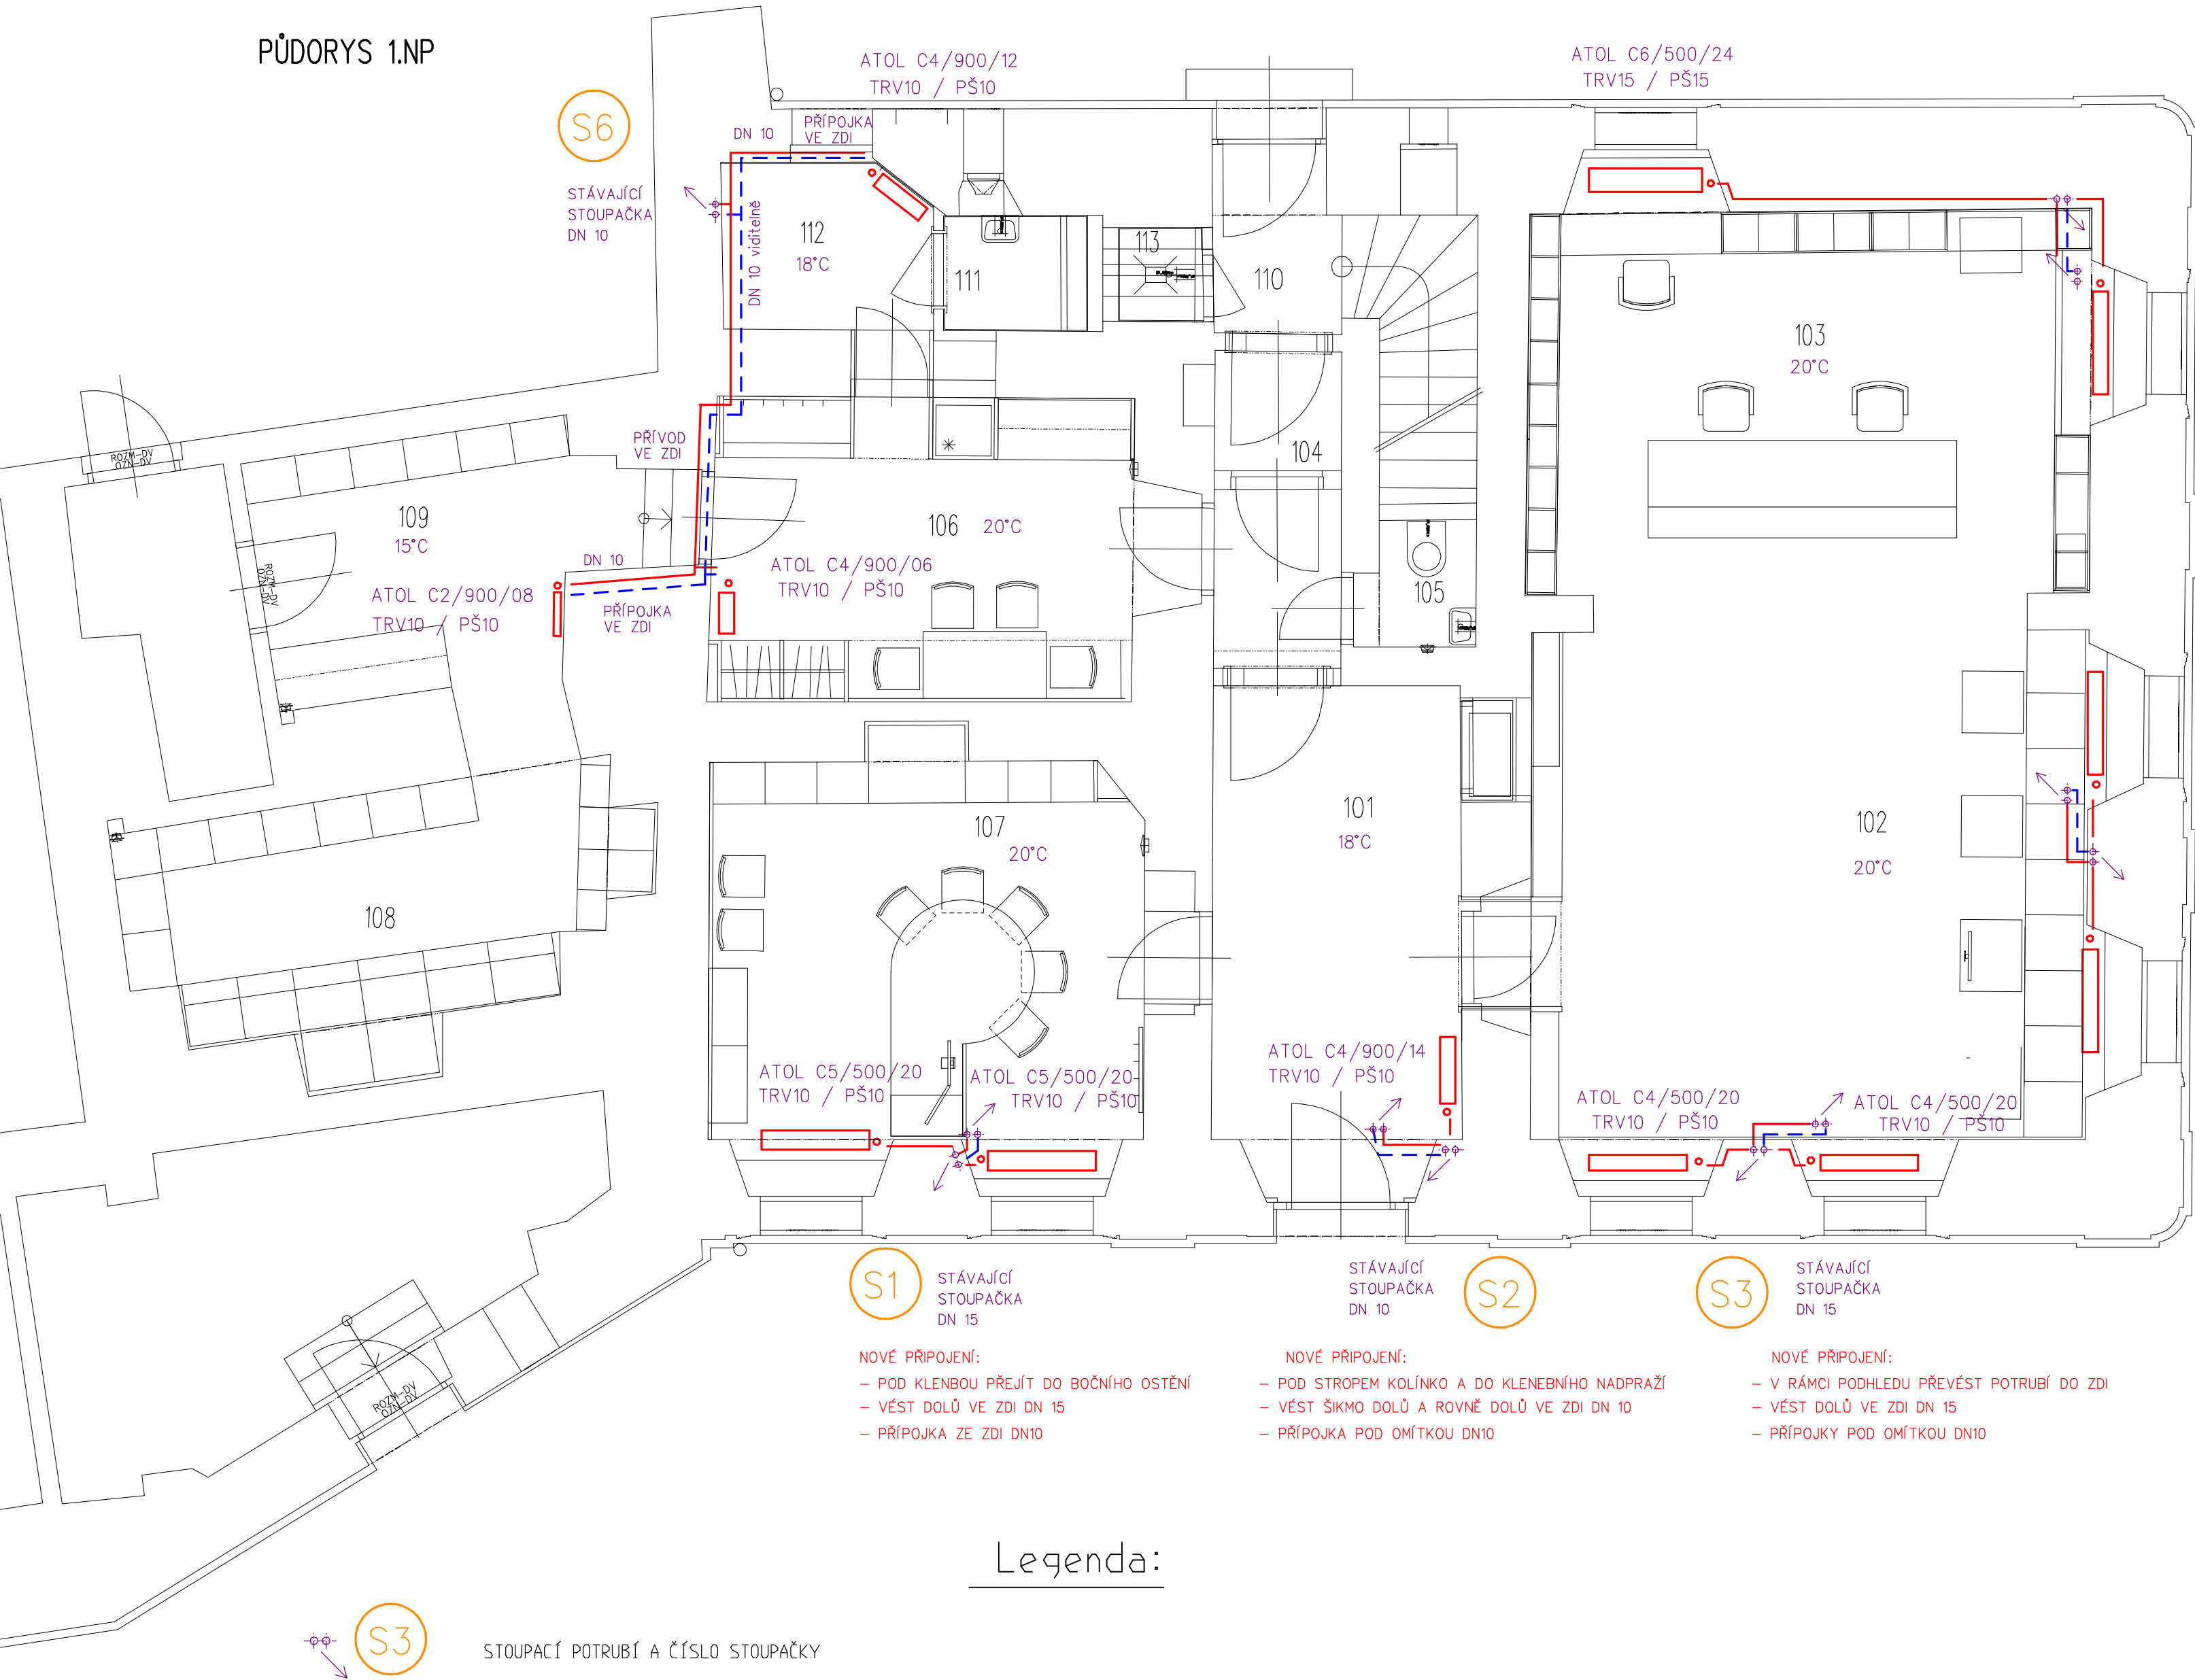

LEGENDA MÍSTNOSTÍ

ČÍSLO	NÁZEV MÍSTNOSTI	PL (m2)
101	VSTUPNÍ HALA	12,52
102	ZÁKAZNICKÁ ZÓNA	30,37
103	PRACOVNÍ ZÓNA	23,57
104	CHODBA	3,81
105	WC VEŘEJNOST	1,50
106	KUCHYŇKA	13,79
107	KANCELÁŘ	17,87
108	SKLAD I.	11,23
109	SKLAD II.	9,64
110	ZÁDVEŘÍ	2,21
111	WC ZAMĚSTNANCI	1,57
112	PŘEDSÍŇ	3,23
113	ÚKLIDOVÁ MÍSTNOST	0,75
CELKEM		132,06

číslo paré	
------------	--

projekt	STAVEBNÍ ÚPRAVY
místo stavby	ADMINISTRATIVNÍ BUDOVY
k.ú.	Ústí nad Orlicí; parc. č. st. 115
Kostelní ulice č.p. 185, Ústí nad Orlicí	
investor	Město Ústí nad Orlicí, Sychrova 16
	562 24 Ústí nad Orlicí

odpovědný projektant stavby	Ing. Ondřej Baldžík	
odpovědný projektant profese	ASŘ	Ing. Ondřej Baldžík
	SKŘ	Ing. Vojtěch Zábajník
	ZTLVZT	Ing. Karel Dovrtěl
	ÚT	Jiří Kamenický
	EL	Josef Mikuška
	PBR	Ing. Pavel Skříčka

název výkresu	D.1.2.4b TPS – VYTÁPĚNÍ	
PŮDORYS 1.NP		

označení výkresu	2025-07	STAVEBNÍ OBJEKT	STUPĚŇ PROJEKTOVÁNÍ
D.1.2.4b.1.2			DPS
1 : 50	2A4		

B3ATELIER
Ing. Ondřej Baldžík, ČKAIT-0010450
Palackého tř. 72, 612 00 Brno
602 00 Brno, tel.: +420 602 591 752
e-mail: b3atelier@b3atelier.cz
www.b3atelier.cz