



P1-P1
STÁVAJÍCÍ STAV - POHLED NA MOST ZLEVA
1:50

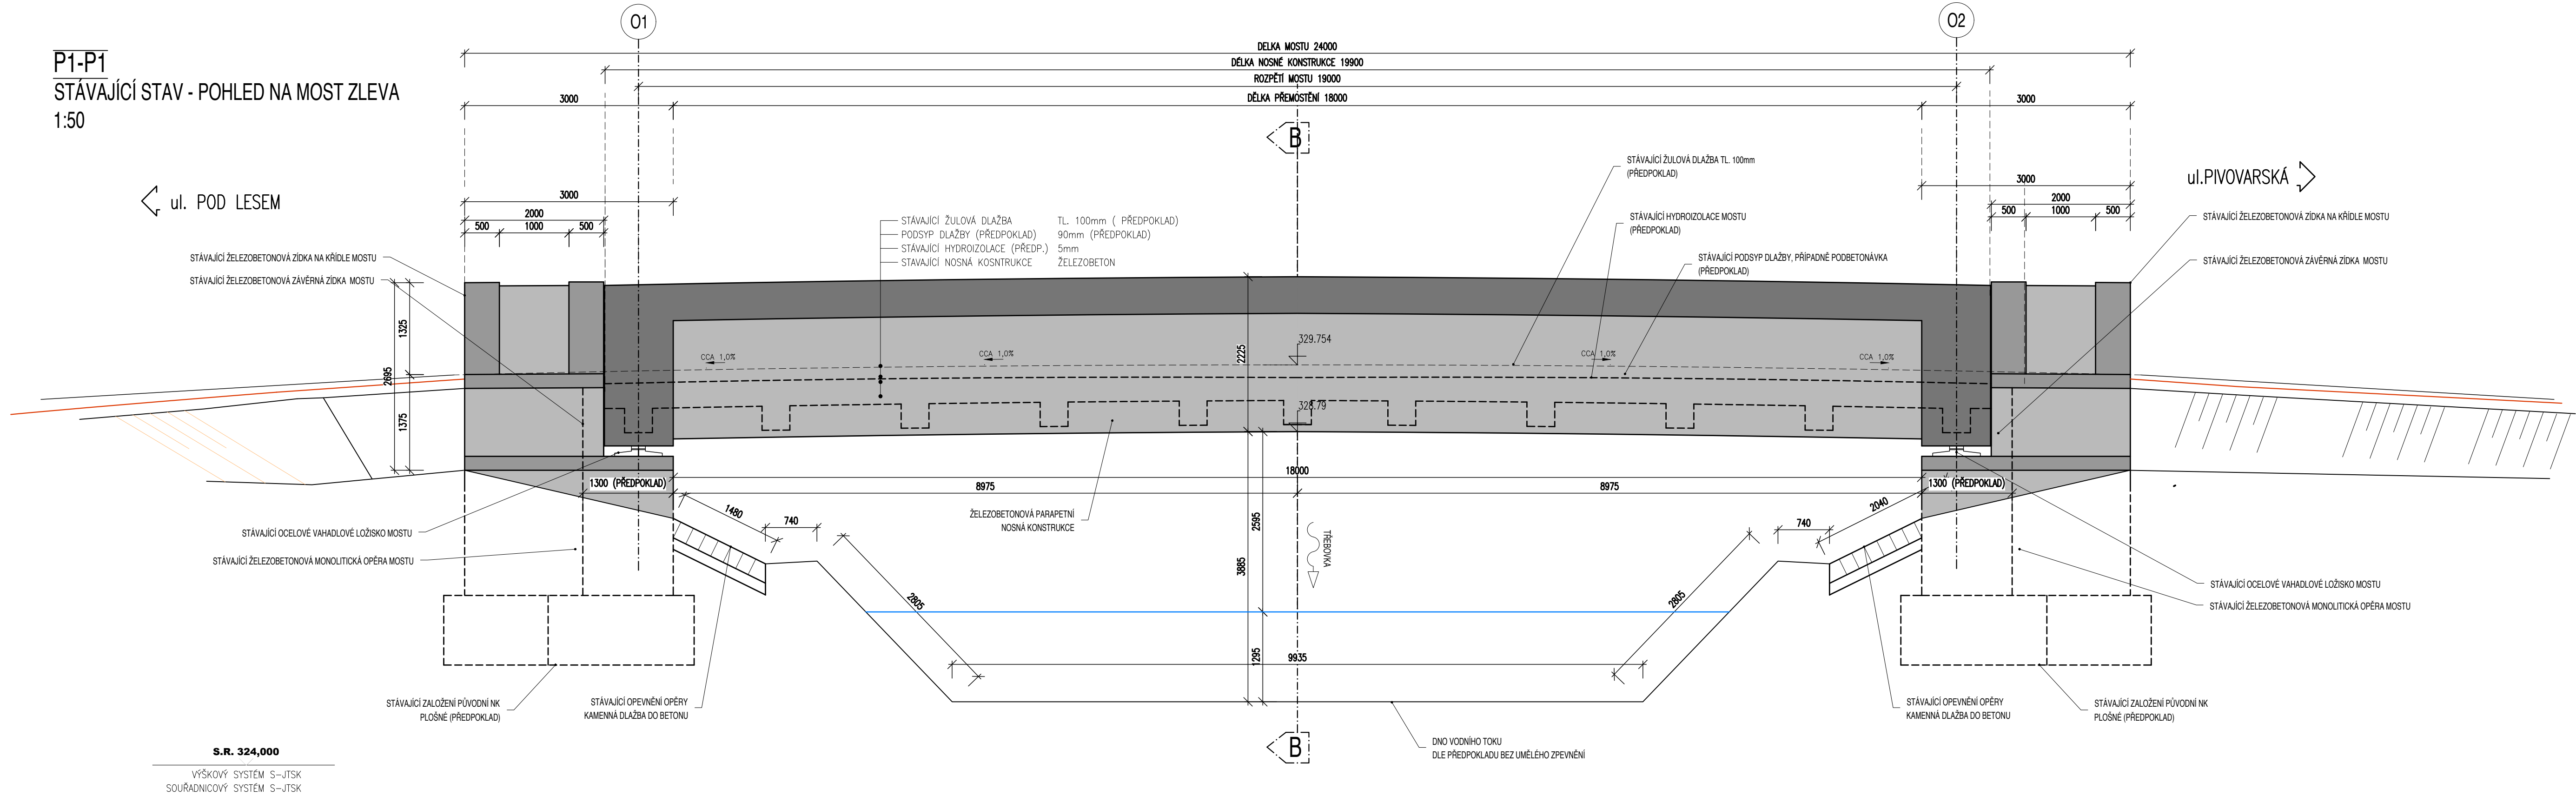

P2-P2
STÁVAJÍCÍ STAV - POHLED NA MOST ZPRAVA
1:50

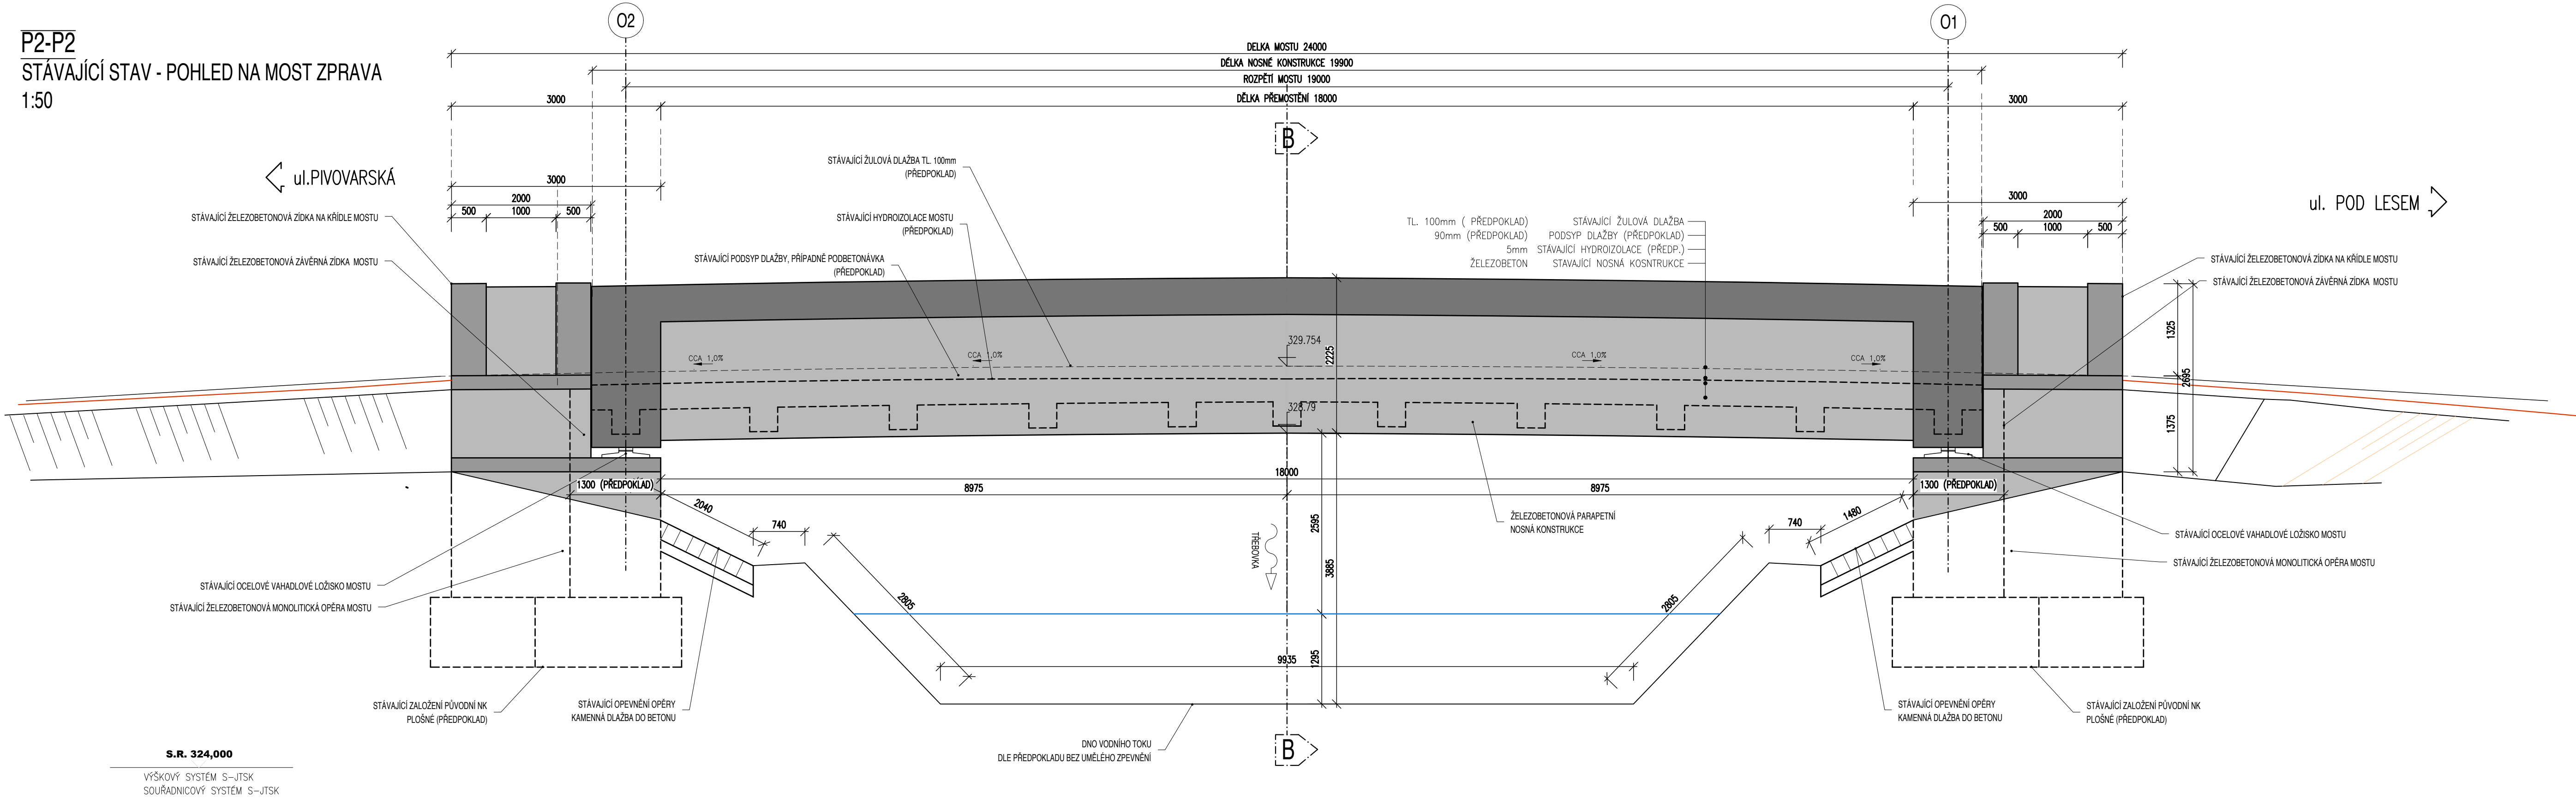


POZNÁMKY:

- VÝŠKOVÝ SYSTÉM - BpV, POLOHOVÝ SYSTÉM S-JTSK
- DÉLKOVÉ KÓTY JSOU ZAOKROUHLĚNY NA 5 MM
- PŘED ZAHÁJENÍM ZEMNÍCH PRACÍ RUDOU VYTÝČENY VEŠKERÉ INŽENYRSKÉ SÍTĚ DOTČENÉ STAVBOU
- ROZMĚRY SKRYTÝCH ČÁSTÍ KONSTRUKCE JSOU PŘEDPOKLADY
- TRÍDY BETONU JSOU STANOVENY DIAGNOSTICKÝM PRŮZKUMEM

PROJEKTOVÁ DOKUMENTACE ÚDRŽBOVÝCH PRACÍ

OBJEDNATEL: MĚSTO USTÍ NAD ORLICÍ
SYCHROVA 16, 562 24 USTÍ NAD ORLICÍ

Souřadnicový systém: S-JTSK
Výškový systém: BpV

Generální projektant RDS:		MOSTARSKÁ S.R.O. tel.: 777 622 521, e-mail: dobrovolny@mostarska.cz		
Kreslil:		Kolektiv		
Zpracoval:		Kolektiv		
NÁZEV STAVBY:				
OPRAVA MOSTU 03-M UL. POD LESEM				
Objekt:				
SO 201 - OPRAVA MOSTNÍHO OBJEKTU				
Technická kontrola:		Zodp. projektant:		Číslo paré: Čís. zak.: 29/2024 Datum: 11/2024 Formát: 4*2A4 Měřítko: 1:50 Stupeň: PDUP výškový systém BpV
Ing. Jan Dobrovolný		Ing. Jan Dobrovolný		
Ing. Jan Dobrovolný		Ing. Jan Dobrovolný		
Obsah:				
STÁVAJÍCÍ STAV - POHLEDY				
Číslo přílohy:				