

Projekt „ ÚSTÍ NAD ORLICÍ – KANALIZACE A ČOV “			
Změnový list		ZL č. 3-47	
Část A: OZNÁMENÍ ZMĚNY			
Komu:	TEPVOS, spol. s r.o.	Datum: 20.5.2014	
Odesláno/			
	předáno:		
Stavební objekt (provozní soubor):	SO 3.12 – Stoka S2-2-2, přípojka P12-21		
Odkazy:	na specifikaci:		
	na výkresy:	Projektová dokumentace změny - RDS	
	na rozp. podklady:	Výkaz výměr změny	
	na jinou část smlouvy:		
ZMĚNA – popis změny: Popis změny: Prodloužení přípojky. Součástí oznámení změny je: 1) Zápis v DVMP 2) Stanovisko projektanta 3) Zákres změn v RDS 4) Propočet nejvyššího cenového dopadu změny = plus 355 452,96 Kč bez DPH			
Oznámení vydává: Sdružení „ Ústí nad Orlicí – kanalizace a ČOV “ Potvrzením oznámení změny uděluje objednatel pokyn pro fyzické provedení změny. Vyjádření dotčených:			
Za zhotovitele: Souhlasí - nesouhlasí : „Sdružení pro Ústí nad Orlicí – kanalizace a ČOV“ Datum: 20.5.2014 Pobežník 657/76 186 00 Praha 3		Za projektanta: Souhlasí - nesouhlasí AQUA VODOPROJEKCI Datum: 20.5.2014 divize 111/114 Jarmila Jichová 170 00 Praha 7, ČR IČO: 256901277	
Za správce stavby: Souhlasí - nesouhlasí : ÚSTÍ NAD ORLICÍ - KANALIZACE A ČOV SPRÁVCE STAVBY d plus - projektová a inženýrská s.s. Jeremenkova 28, 772 00 Olomouc Datum: 20.5.2014		Za objednatele: Souhlasí - nesouhlasí TEPVOS Datum: 20.5.2014 TEPVOS, spol. s r.o. Tř. Javorka 237 602 00 Brno, ČR IČO: 256901277	

Dlouhá Třebová - SO 3.12 - Tabulka odboček - 25.7.2013

č.	označení odbočky	ULICE	STOKA	č.p.	p.č. (st.)	Staničení od šachty proti toku (m)	Celková délka odbočky (m)	profil a délka odbočky			kóta odbočky v místě napojení na stoku (m n.m.)	kóta odbočky na hranici pozemku nebo v ČJ (m n.m.)	poznámka
								profil (mm)	spl. přípojka	délka (m)			
1	P12-1	Ústecká	S2	129	42	1,34	9,40	DN 150		9,40	336,45	337,71	projekt
2	P12-2	Ústecká	S2	266	345	14,62	3,40	DN 200		3,40	336,92	338,02	projekt
3	P12-3	Ústecká	S2	6	40	19,52	5,80	DN 150		5,80			
4	P12-4	Ústecká	S2	388	652	13,23	50,00	DN 150		50,00	337,07	337,25	projekt - Obec Dlouhá Třebová
5	P12-5	Ústecká	S2	163	35	19,98	2,30	DN 150		2,30	337,53	338,45	projekt
6	P12-6	Ústecká	S2	233	306	3,21	3,30	DN 150		3,30			
7	P12-7	Ústecká	S2	39	25	24,00	2,60	DN 150		2,60	339,41	340,28	projekt
8	P12-8	Ústecká	S2	12	22	1,50	3,10	DN 150		3,10			orientační návrh
9	P12-8a	Ústecká	S2	11	24	2,31	2,40	DN 150		2,40			Doplňení odbočky
10	P12-9	Ústecká	S2	10	32	14,93	2,80	DN 150		2,80	346,94	347,07	projekt
11	P12-10	Polní	S2	317	463	šachta S78	7,80	DN 150		7,80	346,98	347,53	projekt
12	P12-11	Ševcovina	S2-1	120	44	28,32	4,90	DN 150		4,90	337,36	338,5	projekt
13	P12-12	Ševcovina	S2-1	164	45	35,05	4,30	DN 150		4,30			
14	P12-13	Ševcovina	S2-1	158	49	13,09	3,90	DN 150		3,90	337,80	338,57	projekt
15	P12-14a	Ševcovina	S2-1	151	50	40,60	3,70	DN 150		3,70	337,93	338,78	projekt
16	P12-14b	Ševcovina	S2-1	151	50	48,68	2,90	DN 150		2,90	337,98	338,87	projekt
17	P12-15	Ševcovina	S2-1	26	273	20,33	2,20	DN 150		2,20			přepojit stálalici
18	P12-16	Ševcovina	S2-1	156	52	šachta S83	2,30	DN 150		2,30			
19	P12-17	Spolovací	S2-2	154	37	šachta S86	3,50	DN 150		3,50			
20	P12-18	Sluneční	S2-2-1	5	46	5,00	2,40	DN 150		2,40			nemají zájem o DP
21	P12-22	Polní	S2-2-1	330	508	20,86	3,20	DN 200		3,20			
22	P12-24	Spolovací	S2-2-1	rozest.	664	30,11	2,50	DN 150		2,50			projekt objednan
23	P12-25	Spolovací	S2-2-1	380	626	40,75	1,40	DN 150		1,40	360,68	360,71	projekt
24	P12-26	Spolovací	S2-2-1	24	617	šachta S101	1,40	DN 200		1,40	360,68	360,70	projekt
25	P12-27	Spolovací	S2-2-2	7	34/2	šachta S94	3,70	DN 150		3,70			
26	P12-28	Spolovací	S2-2-2	9	34/1	šachta S94	2,50	DN 150		2,50			
27	P12-21	Spolovací	S2-2-2	198	38	13,16	4,30	DN 200		4,30			
28	P12-29	Polní	S2-2-2	329	514	24,34	3,00	DN 150		3,00	353,15	353,41	projekt
29	P12-30	Polní	S2-2-2	327	478	11,06	1,60	DN 150		1,60			
30	P12-23	Sluneční	S2-2-1a	rozest.	669	2,80	4,70	DN 150		4,70			
31	P12-19a	Sluneční	S2-2-1a	rozest.	676	32,13	3,60	DN 150		3,60			
32	P12-19	Sluneční	S2-2-1a	3	48	4,30	4,10	DN 150		4,10			
33	P12-31	Sluneční	S2-2-1a	344	541	10,48	4,00	DN 150		4,00			
34	P12-32	Sluneční	S2-2-1a	346	542	27,00	3,90	DN 150		3,90			
35	P12-33	Sluneční	S2-2-1a	345	543	šachta S8a	3,80	DN 150		3,80			

TABULKA ODOČEK: ZHĚNA DÉLKY PŘÍPOJKY 46 m.
 ZDS - ZISTOVIS 4.6.2012
 V.Č. 5.2 - 3.12 - 13


Dlouhá Třebová - SO 3.12 - Tabulka odboček - 25.7.2013

č.	označení odbočky	ULICE	STOKA	č.p.	p.č. (st.)	Staničení od šachty proti toku (m)	Celková délka odbočky (m)	profil a délka odbočky			kóta odbočky v místě napojení na stoku (m n.m.)	kóta odbočky na hranici pozemku nebo v ČJ (m n.m.)	poznámka
								profil (mm)	spl. přípojka	délka (m)			
1	P12-1	Ústecká	S2	129	42	1,34	9,40	DN 150		9,40	336,45	337,71	projekt
2	P12-2	Ústecká	S2	266	345	14,62	3,40	DN 200		3,40	336,92	338,02	projekt
3	P12-3	Ústecká	S2	6	40	19,52	5,80	DN 150		5,80			
4	P12-4	Ústecká	S2	388	652	13,23	50,00	DN 150		50,00	337,07	337,25	projekt - Obec Dlouhá Třebová
5	P12-5	Ústecká	S2	163	35	19,98	2,30	DN 150		2,30	337,53	338,45	projekt
6	P12-6	Ústecká	S2	233	306	3,21	3,30	DN 150		3,30			
7	P12-7	Ústecká	S2	39	25	24,00	2,60	DN 150		2,60	339,41	340,28	projekt
8	P12-8	Ústecká	S2	12	22	1,50	3,10	DN 150		3,10			orientační návrh
9	P12-8a	Ústecká	S2	11	24	2,31	2,40	DN 150		2,40			Doplnění odbočky
10	P12-9	Ústecká	S2	10	32	14,93	2,80	DN 150		2,80	346,94	347,07	projekt
11	P12-10	Polní	S2	317	463	šachta S78	7,80	DN 150		7,80	346,88	347,53	projekt
12	P12-11	Ševcovina	S2-1	120	44	28,32	4,90	DN 150		4,90	337,36	338,5	projekt
13	P12-12	Ševcovina	S2-1	164	45	35,05	4,30	DN 150		4,30			
14	P12-13	Ševcovina	S2-1	158	49	13,09	3,90	DN 150		3,90	337,80	338,57	projekt
15	P12-14a	Ševcovina	S2-1	151	50	40,60	3,70	DN 150		3,70	337,93	338,78	projekt
16	P12-14b	Ševcovina	S2-1	151	50	48,68	2,90	DN 150		2,90	337,98	338,87	projekt
17	P12-15	Ševcovina	S2-1	26	273	20,33	2,20	DN 150		2,20			přepojit stávající
18	P12-16	Ševcovina	S2-1	156	52	šachta S83	2,30	DN 150		2,30			
19	P12-17	Spojovací	S2-2	154	37	šachta S86	3,50	DN 150		3,50			
20	P12-18	Sluneční	S2-2-1	5	46	5,00	2,40	DN 150		2,40			nemají zájem o DP
21	P12-22	Polní	S2-2-1	330	508	20,86	3,20	DN 200		3,20			
22	P12-24	Spojovací	S2-2-1	rozest.	664	30,11	2,50	DN 150		2,50			projekt objednan
23	P12-25	Spojovací	S2-2-1	380	626	40,75	1,40	DN 150		1,40	360,68	360,71	projekt
24	P12-26	Spojovací	S2-2-1	24	617	šachta S101	1,40	DN 200		1,40	360,68	360,70	projekt
25	P12-27	Spojovací	S2-2-2	7	34/2	šachta S94	3,70	DN 150		3,70			
26	P12-28	Spojovací	S2-2-2	9	34/1	šachta S94	2,50	DN 150		2,50			
27	P12-21	Spojovací	S2-2-2	198	38	13,16	4,30	DN 200		4,30			
28	P12-29	Polní	S2-2-2	329	514	24,34	3,00	DN 150		3,00	353,15	353,41	projekt
29	P12-30	Polní	S2-2-2	327	478	11,06	1,60	DN 150		1,60			
30	P12-23	Sluneční	S2-2-1a	rozest.	669	2,80	4,70	DN 150		4,70			
31	P12-19a	Sluneční	S2-2-1a	rozest.	676	32,13	3,60	DN 150		3,60			
32	P12-19	Sluneční	S2-2-1a	3	48	4,30	4,10	DN 150		4,10			
33	P12-31	Sluneční	S2-2-1a	344	541	10,48	4,00	DN 150		4,00			
34	P12-32	Sluneční	S2-2-1a	346	542	27,00	3,90	DN 150		3,90			
35	P12-33	Sluneční	S2-2-1a	345	543	šachta S8a	3,80	DN 150		3,80			

TABULKA ODBOČEK

RDS - OSTATNÍ DŮ. 06. 2012

č.č. 5.2.-3.12.-13

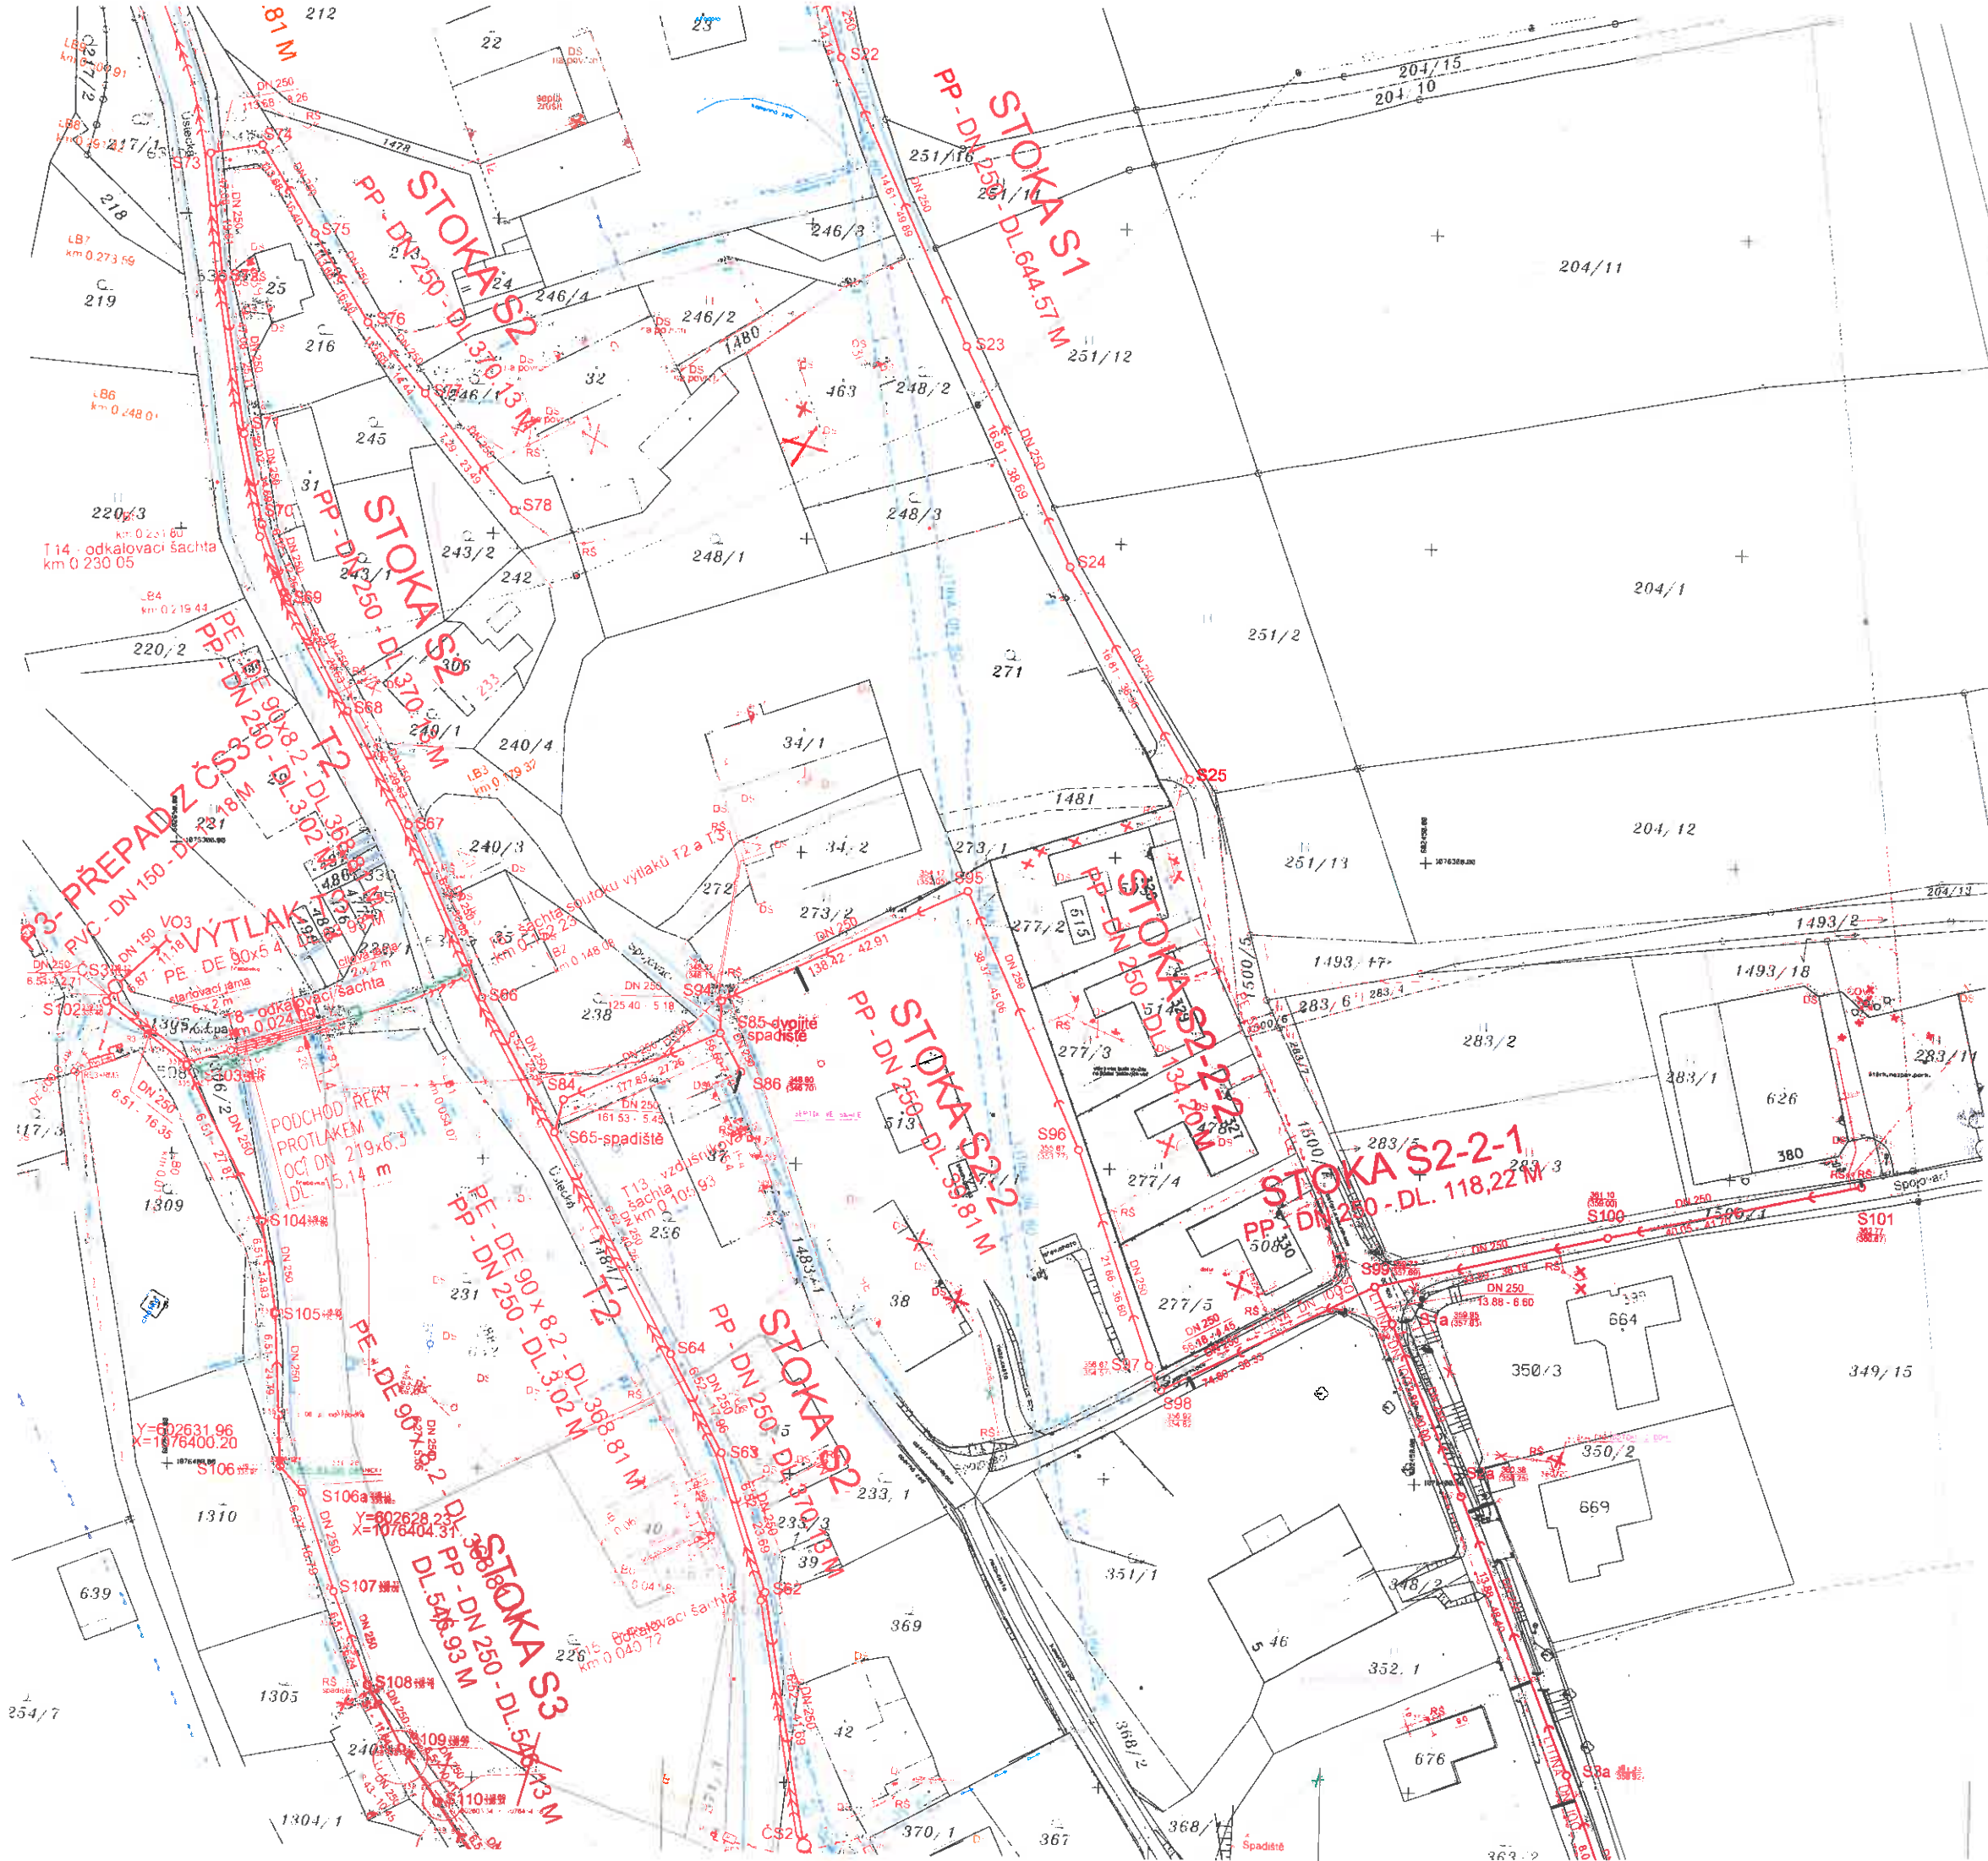


LEGENDA:

- NAVRHOVANÁ KANALIZACE - SPLAŠKOVÁ
 - NAVRHOVANÁ KANALIZACE - VÝTLAK
 - NAVRHOVANÁ KANALIZACE - SPLAŠKOVÁ - STAVEBNÍ OBJEKTY JIH
 - NAVRHOVANÁ KANALIZACE - VÝTLAK - STAVEBNÍ OBJEKTY JIH
 - NAVRHOVANÁ PŘÍPOJKA NN K ČS
 - STÁVAJÍCÍ VODOVOD - VAK - AKTUALIZACE 04/2012
 - STÁVAJÍCÍ VODOVOD - TEPVOS
 - SDĚLOVACÍ KABEL PODZEMNÍ
 - VN KABEL NADZEMNÍ
 - NN KABEL NADZEMNÍ
 - NN KABEL PODZEMNÍ
 - PLYNOVOD VTL
 - PLYNOVOD STL
 - VO KABEL PODZEMNÍ
 - STÁVAJÍCÍ KANALIZACE - ORIENTAČNÍ ZÁKRES
- DN 300
27.63 - 7.17
- DN
SKLON (‰) - DĚLKA (m)
- ZPEVNĚNÝ PŘÍJEZD K ČS - VEGETAČNÍ TVÁRNICE


POZNÁMKA:
TRASY PODZEMNÍCH VEDENÍ INŽENÝRSKÝCH SÍTÍ
JSOU ZAKRESLENY ORIENTAČNĚ.
ZHOTOVITEL SI JEJICH PŘESNOU POLOHU NECHÁ
VYTÝČIT A STANOVIT PODMÍNKY
OCHRANY OD JEJICH SPRÁVCŮ PŘED ZAHÁJENÍM
VÝKOPOVÝCH PRACÍ.

KLAD LISTŮ:

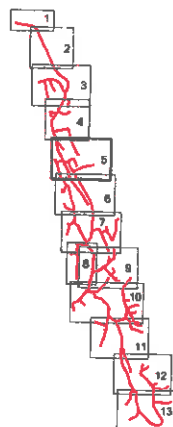

ČISTOPIS - 04.06.2012

DR 104 - Změna trasy stok v ul. Spojovací a Sluneční, změny a doplnění napojení náměstí v ul. Spojovací a Sluneční na navrhovanou splaškovou kanalizaci		25.7.2013	Ing. Kozlák
Datum		Schválí	
AQUA PROCON s.r.o. Projektová a inženýrská společnost - divize Praha Dukelských Hrdů 12, 170 00 Praha 7 tel.: 266 100 335, fax: 266 712 140 E-mail: info@aquaprocon.cz www.aquaprocon.cz			
Vedoucí projektu	Ing. Daniel Kozlák	Podpis	Pav
Zástupce vedoucího projektu	Ing. Sana Babor		
Zodpovědný projektant	Ing. Martina Kozlák		
Vypracoval	Ing. Gabriela Jančová		
Kontroloval	Ing. Radovan Haloun CSc.		
Investor	Teplvos spol. s r.o., Třebenská 287, Ústí nad Orlicí		
Objednatel	"Služby pro Ústí nad Orlicí - kanalizace a ČOV", Pobludní 667/78, 186 00 Praha 8		
Projekt		Zahájecí číslo	1306411-21
ÚSTÍ NAD ORLICÍ - KANALIZACE A ČOV		Stupeň	RDS
Číslo: 3 DLOUHÁ TŘEBOVÁ - KANALIZACE		Datum	06/2012
Situace		Source	DT SIT_300.dgn
PODROBNÁ SITUACE č. 5		Tiskový soubor	3-S-11_S0_HP000
		Formát	A4
		Měřítko	1:500
		Číslo přílohy	3-S-11
		Revize	

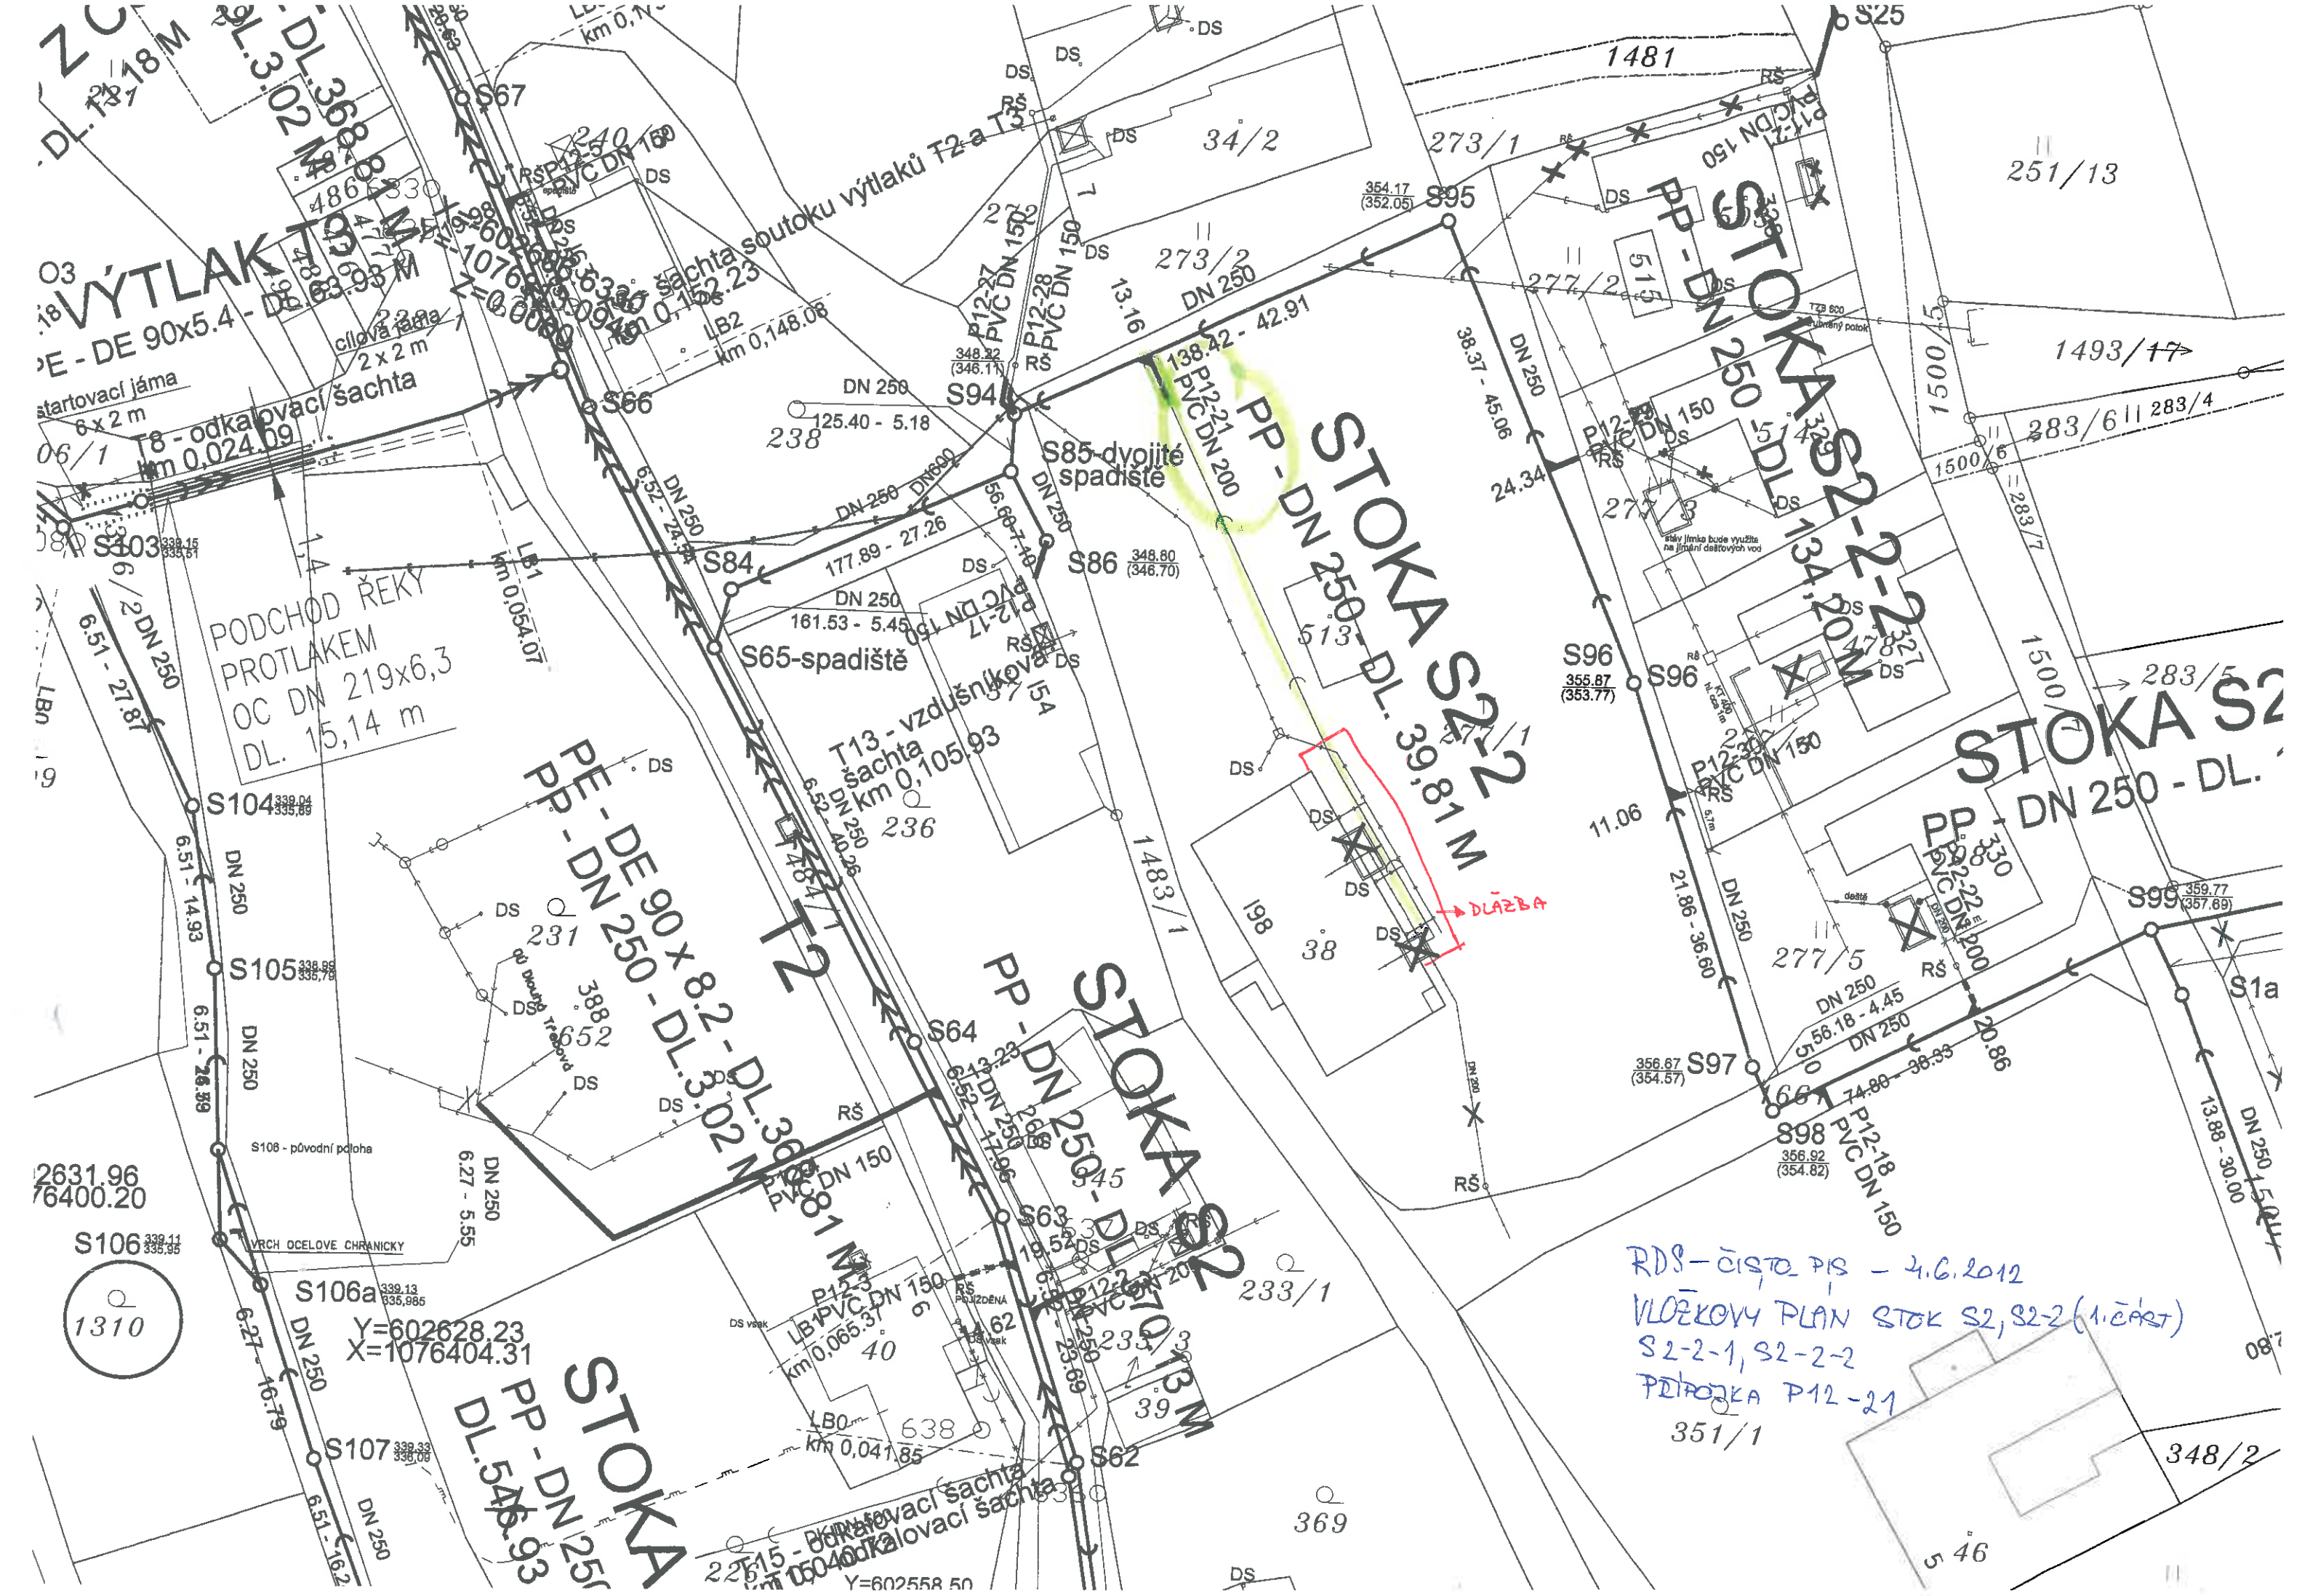

"Sdružení pro Ústí nad Orlicí - kanalizace a ČOV"

Domovní přípojky

Přípojky splaškové kanalizace

Označení přípojky	Stoka	Orientační číslo (parcela, č.p)	PVC x UR2 Tvarovka								Poznámky
			Koleno						A - kroužek		
			DN 150			DN 200					
			15 st	30 st	45 st	30 st	45 st	60 st	DN 150	DN 200	
P12-21	S2-2-2	277/1									
Poznámka (material navíc,atd):											
Délka přípojky:											
Hloubka napojení na stoku:											
Hloubka ukončení přípojky:											

Datum:



Souhlasím s hloubkou a umístěním přípojky:

[Signature]

RYBKA JAROSLAV

Rekapitulace				
--------------	--	--	--	--

Název SO	Popis kalkulace	Méněpráce	Vícepráce	Cena celkem
SO 3.12 STOKY S2, S421, S2-2, S2-2-1, S2-2-2, P2, TU2, VÝTLAKY T2	Prodloužení přípojky	-24 524,94 Kč	379 977,90 Kč	355 452,96 Kč
CELKEM		-24 524,94 Kč	379 977,90 Kč	355 452,96 Kč

SO 3.12 - ZL.Č. 3-47 SOUPIS PROVEDENÝCH PRACÍ

Stavba: Ústí nad Orlicí - kanalizace a ČOV

Prodloužení přípojky P12-21(p.Rybka)

Kód položky	Číslo ZL	Popis	MJ	Množství celkem	Jednotková cena zadání	Celková cena zadání
1	2	3	4	5	6	7
SO 3.12 STOKY S2, S2-1, S2-2, S2-2-1, S2-2-2, P2, TU2, VYTĚLAK T2						
Prodloužení přípojky P12-31						308 887,31
PODČEKY PRO DOMOVNÍ PŘÍPOJKY A ULIČNÍ VPUSTI						236 167,12
		Zemní práce				233 663,76
3.12 - 52		Sejmutí ornice s přemístěním do 50 m	m3	5,520	59,70	329,54
3.12 - 53		Hloubení rýh šířky do 200 cm v hor. tř. 1-4 zapažených i nezapažených s urovnáním dna do předepsaného profilu a spádu, s přehozením výkopku na přilehlém terénu na vzdálenost do 5 m od podélné osy rýhy nebo s naložením na dopravní prostředek	m3	37,426	108,80	4 071,95
3.12 - 54		Hloubení rýh šířky do 200 cm v hor. tř. 5-7 zapažených i nezapažených s urovnáním dna do předepsaného profilu a spádu, s přehozením výkopku na přilehlém terénu na vzdálenost do 5 m od podélné osy rýhy nebo s naložením na dopravní prostředek	m3	87,326	1 227,40	107 183,93
3.12 - 55		Pažení a rozeptění stěn rýh hl. do 4m	m2	207,920	33,20	6 902,94
3.12 - 56		Odstranění pažení stěn rýh hl. do 4 m	m2	207,920	9,30	1 933,66
3.12 - 10		Svislé přemístění výkopku z hor. 1-4 do 4,0 m	m3	20,584	2,70	55,58
3.12 - 11		Svislé přemístění výkopku z hor. 5-7 do 4,0 m	m3	48,029	4,00	192,12
3.12 - 14		Vodorovné přemístění přebytečného výkopku z hor. 1-4 na skládku	m3	37,426	345,00	12 911,97
3.12 - 15		Vodorovné přemístění přebytečného výkopku z hor. 5-7 na skládku	m3	87,326	345,00	30 127,47
3.12 - 62		Zásyp jam, rýh, šachet se zhutněním	m3	91,632	108,80	9 969,56
3.12 - 63		Obsyp potrubí bez prohození sypaniny	m3	24,840	106,20	2 638,01
3.12 - 64		Úprava pláně v zářezech v hor. 1-4, bez zhutnění	m2	55,200	8,00	441,60
3.12 - 65		Rozprostření ornice, rovina, tl. do 10 cm vč. osetí travním semenem	m2	36,000	23,90	860,40
3.12 - 66		Vhodný zásypový materiál pro zpětné zasypy	m3	26,198	318,50	8 344,00
3.12 - 22		Šterkopisek frakce 8-16	T	54,648	205,70	11 241,09
3.12 - 23		Šterkodrt, kamenivo 0-63	T	130,888	278,60	36 459,94
Přípravné a přídržné práce						2 907,13
3.12 - 72		Odstranění podkladu pl. 200 m2, kam. těžené tl. 20 cm	m2	18,360	19,90	365,36
113106123		Rozebrání dlažeb nebo dílců komunikací pro pěši ze zámkových dlaždic	m2	18,360	41,00	752,76
3.12 - 75		Vodorovná doprava suti po suchu na skládku vč. uložení	t	8,813	139,30	1 227,62
3.12 - 76		Poplatek za skládku stavební suti	t	8,813	63,70	561,39
Podkladní a vedlejší konstrukce						4 689,81
3.12 - 84		Lože pod potrubí ze šterkopísku do 63 mm	m3	8,280	477,70	3 955,36
3.12 - 36		Desky podkladní pod šachty C12/15 tl. 10cm	m3	0,225	3 264,20	734,45
Trubní vedení						55 341,40
871353121		Montáž potrubí z kanalizačních trub z PVC DN 200	m	46,000	16,10	740,60
3.12 - 44		Šachta přetahovaná z betonových ocelí pro DN od 200 výška vstupu 5,0	kus	1,000	22 690,00	22 690,00
3.12 - 88		Zkouška těsnosti kanalizační potrubí vč. šachet DN od 200, vodorov. vč. uložení	m	46,000	39,80	1 830,80
286152080		trubka kanalizační ULTRA RIB UR-2 D1N 200 mm/3 m	ks	16,000	1 880,00	30 080,00
OPRAVY MÍSTNÍCH KOMUNIKACÍ PO PŘEKOPECH						12 285,21
Komunikace						12 285,21
3.12 - 94		Podklad ze šterkopísku po zhutnění tloušťky 20 cm	m2	18,360	119,40	2 192,18
3.12 - 102		Kladení zámkové dlažby tl. 8 cm do dřtě tl. 4 cm bez dodávky materiálu	m2	18,360	464,40	8 526,38
3.12 - 103		Osazení ležat. obrub. bet. bez opěr, lože z B 12,5	m	2,000	192,40	384,80
3.12 - 104		Očištění výbour. obrubníků všech loží a výplní	m	2,000	79,60	159,20
3.12 - 105		Očištění vybourané zámk. dlaždice	m2	18,360	55,70	1 022,65
Odpčet přípojky délky 4,3m						-24 524,94
PODČEKY PRO DOMOVNÍ PŘÍPOJKY A ULIČNÍ VPUSTI						-31 581,31
		Zemní práce				27 383,39
3.12 - 52		Sejmutí ornice s přemístěním do 50 m	m3	-0,516	59,70	-30,81
3.12 - 53		Hloubení rýh šířky do 200 cm v hor. tř. 1-4 zapažených i nezapažených s urovnáním dna do předepsaného profilu a spádu, s přehozením výkopku na přilehlém terénu na vzdálenost do 5 m od podélné osy rýhy nebo s naložením na dopravní prostředek	m3	-3,499	108,80	-380,65
3.12 - 54		Hloubení rýh šířky do 200 cm v hor. tř. 5-7 zapažených i nezapažených s urovnáním dna do předepsaného profilu a spádu, s přehozením výkopku na přilehlém terénu na vzdálenost do 5 m od podélné osy rýhy nebo s naložením na dopravní prostředek	m3	-8,163	1 227,40	10 019,76
3.12 - 55		Pažení a rozeptění stěn rýh hl. do 4m	m2	-19,436	33,20	-645,28
3.12 - 56		Odstranění pažení stěn rýh hl. do 4 m	m2	-19,436	9,30	-180,75
3.12 - 57		Svislé přemístění výkopku z hor. 1-4 do 4,0 m	m3	-1,924	2,70	-5,19
3.12 - 58		Svislé přemístění výkopku z hor. 5-7 do 4,0 m	m3	-4,490	4,00	-17,96
3.12 - 60		Vodorovné přemístění přebytečného výkopku z hor. 1-4 na meziodsádku a zpět vč. uložení	m3	-3,499	79,60	-278,49
3.12 - 61		Vodorovné přemístění přebytečného výkopku z hor. 5-7 na skládku vč. uložení	m3	-8,163	345,00	-2 816,37
3.12 - 62		Zásyp jam, rýh, šachet se zhutněním	m3	-8,586	108,80	-931,98
3.12 - 63		Obsyp potrubí bez prohození sypaniny	m3	-2,322	106,20	-246,60
3.12 - 64		Úprava pláně v zářezech v hor. 1-4, bez zhutnění	m2	-6,450	8,00	-51,80
3.12 - 65		Rozprostření ornice, rovina, tl. do 10 cm vč. osetí travním semenem	m2	-6,450	23,90	-154,16
3.12 - 66		Vhodný zásypový materiál pro zpětné zasypy	m3	-2,449	318,50	-780,01
3.12 - 68		Šterkopisek frakce 8-16	T	-5,108	205,70	-1 050,80

Kód položky	Číslo ZL	Popis	MJ	Množství celkem	Jednotková cena zadání	Celková cena zadání
3.12 - 69		Štěrkodrt, kamenivo 0-63	T	-17,132	278,60	-4 772,98
		Podkladní a vedlejší konstrukce				369,74
3.12 - 84		Lože pod potrubí ze štěrkopísku do 63 mm	m3	-0,774	477,70	-369,74
		Trubní vedení				1 791,81
3.12 - 85		Montáž trub z tvrdého PVC a PP, gumový kroužek, DN 150	m	-4,300	37,20	-159,96
3.12 - 88		Zkouška těsnosti kanalizačního potrubí v. sáčkem DN do 200, vodot.	m	-4,300	39,80	-171,14
3.12 - 89		Kanalizační potrubí PP UR 2 plné žebro De/DN 170/150 mm SN 10	m	-4,300	339,70	-1 460,71
R		Rezerva pro nepředvídatelné práce	kpl	0,25	284 362,37	71 090,59
						355 452,96

Projekt „ ÚSTÍ NAD ORLICÍ – KANALIZACE A ČOV “			
Změnový list		č.	
Část B: SKUTEČNÉ PROVEDENÍ ZMĚNY		ZL č.3-47	
Komu: TEPVOS, spol. s r.o.		Datum:	
Odesláno/	předáno:		
Stavební objekt (provozní soubor):		SO 3.12 STOKY S2, S421, S2-2, S2-2-1, S2-2-2, P2, TU2, VÝTLAKY T2	
Odkazy:	na specifikaci:	RDS	
	na výkresy:	Projektová dokumentace změny RDS	
	na rozp. podklady:	Výkaz výměr změny – kalkulace změny	
	na jinou část smlouvy:		
ZMĚNA – popis změny a zdůvodnění změny:			
Důvod změny: Rozdíl mezi ZDS a RDS			
Popis změny:			
SO 3.14 – STOKY S2, S421, S2-2, S2-2-1, S2-2-2, P2, TU2, VÝTLAKY T2 – Prodloužení přípojky.			
Součástí Části B – Skutečné provedení změny je: 1) Skutečný cenový dopad změny:			
Vícepráce 316 003,64 Kč			
Méněpráce -24 524,94 Kč			
Celkem 291 478,70 Kč			
Oznámení vydává: Sdružení „ Ústí nad Orlicí – kanalizace a ČOV “			
<i>Správce stavby přezkoumal navrhovaný objem víceprací co do rozsahu i hodnoty nákladů a shledává je jako opodstatněné, když zároveň porovnal předmětné vícepráce s rozsahem původně sjednaného předmětu díla a prohlašuje, že jednotlivé položky předmětných víceprací se nekryjí s položkami specifikovanými v původním rozsahu předmětu díla.</i>			
Potvrzením oznámení změny uděluje objednatel pokyn pro vyúčtování změny.			
Vyjádření dotčených:			
Za zhotovitele: Souhlasí - nesouhlasí - 9. 10. 2014 <i>[Signature]</i> Datum: <i>[Signature]</i> Za správce stavby: Souhlasí – nesouhlasí - 9. 10. 2014 ÚSTÍ NAD ORLICÍ - KANALIZACE A ČOV SPRÁVCE STAVBY d plus - projektová a inženýrská s.s. Jeremenkova 28, 772 00 Olomouc Datum:		Za projektanta: Souhlasí - nesouhlasí - 9. 10. 2014 Datum: Za objednatele: Souhlasí - nesouhlasí - 9. 10. 2014 Datum:	

Rekapitulace					
--------------	--	--	--	--	--

Název SO	Popis kalkulace	Méněpráce	Vícepráce	Cena celkem
SO 3.12 STOKY S2, S421, S2-2, S2-2-1, S2-2-2, P2, TU2, VÝTLAKY T2	Prodloužení přípojky	-24 524,94 Kč	316 003,64 Kč	291 478,70 Kč
CELKEM		-24 524,94 Kč	316 003,64 Kč	291 478,70 Kč

SO 3.12 - ZL.č. 3-47 SOUPIS PROVEDENÝCH PRACÍ

Stavba: Ústí nad Orlicí - kanalizace a ČOV

Prodloužení přípojky P12-21(p.Rybka)

Kód položky	Číslo ZL	Popis	MJ	Množství celkem	Jednotková cena zadání	Celková cena zadání
		SO 3.12 ŠTOKY S2, S2-1, S2-2, S2-2-1, S2-2-2, P2, TU2, VÝTLAK T2				
Prodloužení přípojky P12-31						308 887,31
ODPOČET PRO DOMOVNÍ PŘÍPOJKY A ULIČNÍ VPUSTI						234 602,16
		Zemní práce				233 663,76
3.12 - 52		Sejmutí omice s přemístěním do 50 m	m3	5,520	59,70	329,54
3.12 - 53		Hloubení rýh šířky do 200 cm v hor. tř. 1-4 zapažených i nezapažených s urovnáním dna do předepsaného profilu a spádu, s přehozením výkopku na přilehlém terénu na vzdálenost do 5 m od podélné osy rýhy nebo s naložením na dopravní prostředek	m3	37,426	108,80	4 071,95
3.12 - 54		Hloubení rýh šířky do 200 cm v hor. tř. 5-7 zapažených i nezapažených s urovnáním dna do předepsaného profilu a spádu, s přehozením výkopku na přilehlém terénu na vzdálenost do 5 m od podélné osy rýhy nebo s naložením na dopravní prostředek	m3	87,326	1 227,40	107 183,93
3.12 - 55		Pažení a rozepření stěn rýh hl. do 4 m	m2	207,920	33,20	6 902,94
3.12 - 56		Odstranění pažení stěn rýh hl. do 4 m	m2	207,920	9,30	1 933,86
3.12 - 10		Svislé přemístění výkopku z hor. 1-4 do 4,0 m	m3	20,584	2,70	55,58
3.12 - 11		Svislé přemístění výkopku z hor. 5-7 do 4,0 m	m3	48,029	4,00	192,12
3.12 - 14		Vodorovné přemístění předtechnického výkopku z hor. 1-4 na skládku	m3	37,426	345,00	12 911,97
3.12 - 15		Vodorovné přemístění předtechnického výkopku z hor. 5-7 na skládku	m3	87,326	345,00	30 127,47
3.12 - 62		Zásyp jam, rýh, šachet se zhutněním	m3	91,632	108,80	9 969,56
3.12 - 63		Obsyp potrubí bez prohození sypaniny	m3	24,840	106,20	2 638,01
3.12 - 64		Úprava pláně v zářezích v hor. 1-4, bez zhutnění	m2	55,200	8,00	441,60
3.12 - 65		Rozprostření omice, rovina, tl. do 10 cm vč. osetí travním semenem	m2	36,000	23,90	860,40
3.12 - 66		Vhodný zásyrový materiál pro zpětné záস্য	m3	26,198	318,50	8 344,00
3.12 - 22		Šterkopisek frakce 8-16	T	54,648	205,70	11 241,09
3.12 - 23		Šterkodř, kamenivo 0-63	T	130,868	278,60	36 459,94
Přípravné a přidružené práce						2 907,13
3.12 - 72		Odstranění podkladu pl. 200 m2, kam. těžené tl. 20 cm	m2	18,360	19,90	365,36
113106123		Rozebrání dlažeb nebo dílců komunikací pro pěši ze zámkových dlaždic	m2	18,360	41,00	752,76
3.12 - 75		Vodorovná doprava suti po suchu na skládku vč. uložení	t	8,813	139,30	1 227,62
3.12 - 76		Poplatek za skládku stavební suti	t	8,813	63,70	561,39
Podkladní a vedlejší konstrukce						4 689,81
3.12 - 84		Lože pod potrubí ze šterkopisků do 63 mm	m3	8,280	477,70	3 955,36
3.12 - 36		Desky podkladní pod šachty C12/15 tl. 10 cm	m3	0,225	3 284,20	734,45
Trubní vedení						55 341,40
871353121		Montáž potrubí z kanalizačních trub z PVC DN 200	m	46,000	16,10	740,60
3.12 - 44		Sachta přerazkována z betonových úlců pro DN do 200 v sádku vstupu 3,0	kus	1,000	22 690,00	22 690,00
3.12 - 88		Zakládání nových kanalizačních potrubí vč. sachet DN do 200, vodorov., vč. uložení na podkladě	m	46,000	39,80	1 830,80
286152080		trubka kanalizační ULTRA RIB UR-2 DIN 200 mm/3 m	ks	16,000	1 880,00	30 080,00
OPRAVY MÍSTNÍCH KOMUNIKACÍ PO PŘEKOPECH						12 285,21
Komunikace						12 285,21
3.12 - 94		Podklad ze šterkopisků po zhutnění tloušťky 20 cm	m2	18,360	119,40	2 192,18
3.12 - 102		Kladení zámkové dlažby tl. 8 cm do drté tl. 4 cm bez dodávky materiálu	m2	18,360	464,40	8 526,38
3.12 - 103		Osazení ložat. obrub. bet. bez opěr, lože z B 12,5	m	2,000	192,40	384,80
3.12 - 104		Očištění výbour. obrubníků všech loží a výplní	m	2,000	79,60	159,20
3.12 - 105		Očištění výbourané zámk. dlaždice	m2	18,360	55,70	1 022,65
Odpočet přípojky délky 4,3m						-24 524,94
ODPOČET PRO DOMOVNÍ PŘÍPOJKY A ULIČNÍ VPUSTI						-22 383,39
		Zemní práce				-22 383,39
3.12 - 52		Sejmutí omice s přemístěním do 50 m	m3	-0,516	59,70	-30,81
3.12 - 53		Hloubení rýh šířky do 200 cm v hor. tř. 1-4 zapažených i nezapažených s urovnáním dna do předepsaného profilu a spádu, s přehozením výkopku na přilehlém terénu na vzdálenost do 5 m od podélné osy rýhy nebo s naložením na dopravní prostředek	m3	-3,499	108,80	-380,65
3.12 - 54		Hloubení rýh šířky do 200 cm v hor. tř. 5-7 zapažených i nezapažených s urovnáním dna do předepsaného profilu a spádu, s přehozením výkopku na přilehlém terénu na vzdálenost do 5 m od podélné osy rýhy nebo s naložením na dopravní prostředek	m3	-8,163	1 227,40	-10 019,76
3.12 - 55		Pažení a rozepření stěn rýh hl. do 4 m	m2	-19,436	33,20	-645,28
3.12 - 56		Odstranění pažení stěn rýh hl. do 4 m	m2	-19,436	9,30	-180,75
3.12 - 57		Svislé přemístění výkopku z hor. 1-4 do 4,0 m	m3	-1,924	2,70	-5,19
3.12 - 58		Svislé přemístění výkopku z hor. 5-7 do 4,0 m	m3	-4,490	4,00	-17,96
3.12 - 60		Vodorovné přemístění předtechnického výkopku z hor. 1-4 na skládku a zpět	m3	-3,499	79,60	-278,49
3.12 - 61		Vodorovné přemístění předtechnického výkopku z hor. 5-7 na skládku	m3	-8,163	345,00	-2 816,37
3.12 - 62		Zásyp jam, rýh, šachet se zhutněním	m3	-8,566	108,80	-931,98
3.12 - 63		Obsyp potrubí bez prohození sypaniny	m3	-2,322	106,20	-246,60
3.12 - 64		Úprava pláně v zářezích v hor. 1-4, bez zhutnění	m2	-6,450	8,00	-51,60
3.12 - 65		Rozprostření omice, rovina, tl. do 10 cm vč. osetí travním semenem	m2	-6,450	23,90	-154,16
3.12 - 66		Vhodný zásyrový materiál pro zpětné záস্য	m3	-2,449	318,50	-780,01
3.12 - 88		Šterkopisek frakce 8-16	T	-5,108	205,70	-1 050,80

Kód položky	Číslo ZL	Popis	MJ	Množství celkem	Jednotková cena zadání	Celková cena zadání
3.12 - 69		Štěrkodrt, kamenivo 0-63	T	-17,132	278,80	-4 772,96
		Podkladní a vedlejší konstrukce				-369,74
3.12 - 84		Lože pod potrubí ze štěrkopísku do 63 mm	m3	-0,774	477,70	-369,74
		Trubní vedení				-1 191,81
3.12 - 85		Montáž trub z tvrdého PVC a PP, gumový kroužek, DN 150	m	-4,300	37,20	-159,96
3.12 - 88		Zkouška těsnosti kanalizačního potrubí vč. sacího DN do 200, voda, průtoková metoda	m	-4,300	39,80	-171,14
3.12 - 89		Kanalizační potrubí PP UR 2 plně žebro De/DN 170/150 mm SN 10	m	-4,300	339,70	-1 460,71
R		Rezerva pro nepředvídatelné práce	kpl	0,00	284 362,37	0,00
		Všeobecné položky				7 116,33
3		Realizační dokumentace	kpl	0,28	19 134,66	5 441,90
11		Dokumentace skutečního provedení	kpl	0,28	5 887,59	1 674,43
						291 478,70