

Projekt „ ÚSTÍ NAD ORLICÍ – KANALIZACE A ČOV “

Změnový list

ZL č.1A-62

Část A: OZNÁMENÍ ZMĚNY

Komu: TEPVOS, spol. s r.o.

Datum: 18.4.2013

Odesláno/

předáno:

Stavební objekt (provozní soubor): SO 1.30 – Čerpací stanice Ústí nad Orlicí

Odkazy:

na specifikaci:

na výkresy:

Projektová dokumentace změny - RDS

na rozp. podklady:

Výkaz výměr změny

na jinou část smlouvy:

ZMĚNA – popis změny:

Popis změny: Po zjištění skutečné pozice stávajících sítí a nově zbudovaných i provizorních sítí pro akci „ Průjezd železničním uzlem Ústí nad Orlicí“ bude nezbytné posunout čerpací stanici ČS 8 tak, aby nezasahovala do inženýrských sítí. Posunutí ČS nevyvolá změnu ceny prováděného díla.

Součástí oznámení změny je: 1) Zápis v DVMP
2) Stanovisko projektanta
3) Zákreš změn v RDS
4) Propočet nejvyššího cenového dopadu změny =
0 Kč bez DPH

Oznámení vydává: Sdružení „ Ústí nad Orlicí – kanalizace a ČOV “

Potvrzením oznámení změny uděluje objednatel pokyn pro fyzické provedení změny.

Vyjádření dotčených:

Za zhotovitele: Souhlasí - nesouhlasí

Datum:

„Sdružení pro Ústí nad Orlicí – kanalizace a ČOV“
Pobřežní 667/78
186 00 Praha 8

Za projektanta: Souhlasí - nesouhlasí

Datum:

AQUA
PROCON
divize Praha
Dukelských hrdinů 12
170 00 Praha 7, ČR
DIČ: CZ46964371

Za správce stavby: Souhlasí – nesouhlasí :

Datum:

ÚSTÍ NAD ORLICÍ – KANALIZACE A ČOV
SPOLUSPRÁVCE STAVBY
d.p.s. - projektová a inženýrská s.p.s.
Jeremenkova 28, 782 00 Olomouc

Za objednatele: Souhlasí - nesouhlasí

Datum:

Deník +/- stavby čísl 1/0 - 2 ANAGRAFICKÉ AČW

57. ČÁST 1A - SOLOA STOKA AČ

ZÁDOST ZHOTOVITELE

1.4.13

Z DŮVODU MISTRŮ NADPŘEDNÍ NEZNAJÍCÍ ZPŮSOB
STAVBY KANALIZACE DO SOLOA SE NEBOJÍ
PROVÉST V REJŠOVACÍ ULICI Q. KODIČNÍ A VCHOD
SPOJENÍ MONITOROVACÍ KANAL.

ZHOTOVITEL PŘEDLOŽIL ZC.

ZA OBJEDNATELE

P. ČERNÝ

[Signature]

ZA SPS

P. ŠEVČEK

[Signature]

ZA ZHOTOVITELE

P. PAULÍČEK

[Signature]

58. ČÁST 1A - SOLOA - ČS 8

ZÁDOST ZHOTOVITELE

1.4.13

NA ZÁKLADĚ SKUTEČNÉ POBYT STAVBY SÍTI A
NOVÉ ZAKLADNÍČNÍ TRASY SÍTI MONITOROVACÍ SÍTI PRO
AČW REKONSTRUKCE TELEFONICKÉHO ÚŘADU SE NEBOJÍ
POSUNOUT ČS 8 (MENDRIL)

ZHOTOVITEL PŘEDLOŽIL ZC V NÁVRHU.

ZA OBJEDNATELE

P. ČERNÝ

[Signature]

ZA SPS

P. ŠEVČEK

[Signature]

ZA ZHOTOVITELE

P. PAULÍČEK

[Signature]



„Sdružení pro Ústí nad Orlicí-kanalizace a ČOV“
Pan Bronislav Hána
Pobřežní 667/78
186 00 Praha 8

Datum: 18.04.2013
 Vyřizuje: Ing. Sana Bahor, 737 206 974

Věc : Ústí nad Orlicí – kanalizace a ČOV
1A – Ústí nad Orlicí - kanalizace
Stanovisko projektanta k ZL1A-62
SO 1.30 – Čerpací stanice ČS8

Vážený pane,

na základě Vašeho požadavku Vám sdělujeme stanovisko projektanta k umístění ČS8.

Při zahájení stavebních prací v prostoru plánované ČS8 bylo zjištěno skutečné uložení stávajících sítí odlišně od poskytnutých podkladů správců a skutečné uložení nově provedených trvalé a provizorně uložených sítí v rámci akce „Průjezd železničním uzlem Ústí nad Orlicí“ odlišně od předpokladu.

Vzhledem k nové zjištěné skutečnosti bude nutno ČS8 posunout oproti projektu tak, aby nezasahovala do tras stávajících inž. sítí. Změna umístění ČS8 nevyvolává změnu nákladů.

Zpracovatel ZDS ani RDS nemohl předpokládat uložení stávajících sítí odlišně od poskytnutých podkladů.

Z výše uvedených důvodů s výše uvedenou změnou souhlasíme.

S pozdravem


 Ing. Daniel Kozický

Sídlo Brno

AQUA PROCON s.r.o.
 Palackého tř. 12, 612 00 Brno
 Tel.: +420 541 426 011
 fax: +420 541 426 012
 e-mail: info@aquaprocon.cz

Divize Praha


AQUA PROCON s.r.o.
 Dukelských hrdinů 12, 170 00 Praha
 Tel.: +420 220 879 819
 fax: +420 226 712 140
 e-mail: info.praha@aquaprocon.cz

IČ: 46964371


DIČ: CZ46964371

Brno-venkov č. ú.: 24301-641/0100

Firma AQUA PROCON s.r.o. je zapsána v obchodním rejstříku vedeném Krajským soudem v Brně, oddíl C, vložka 6597

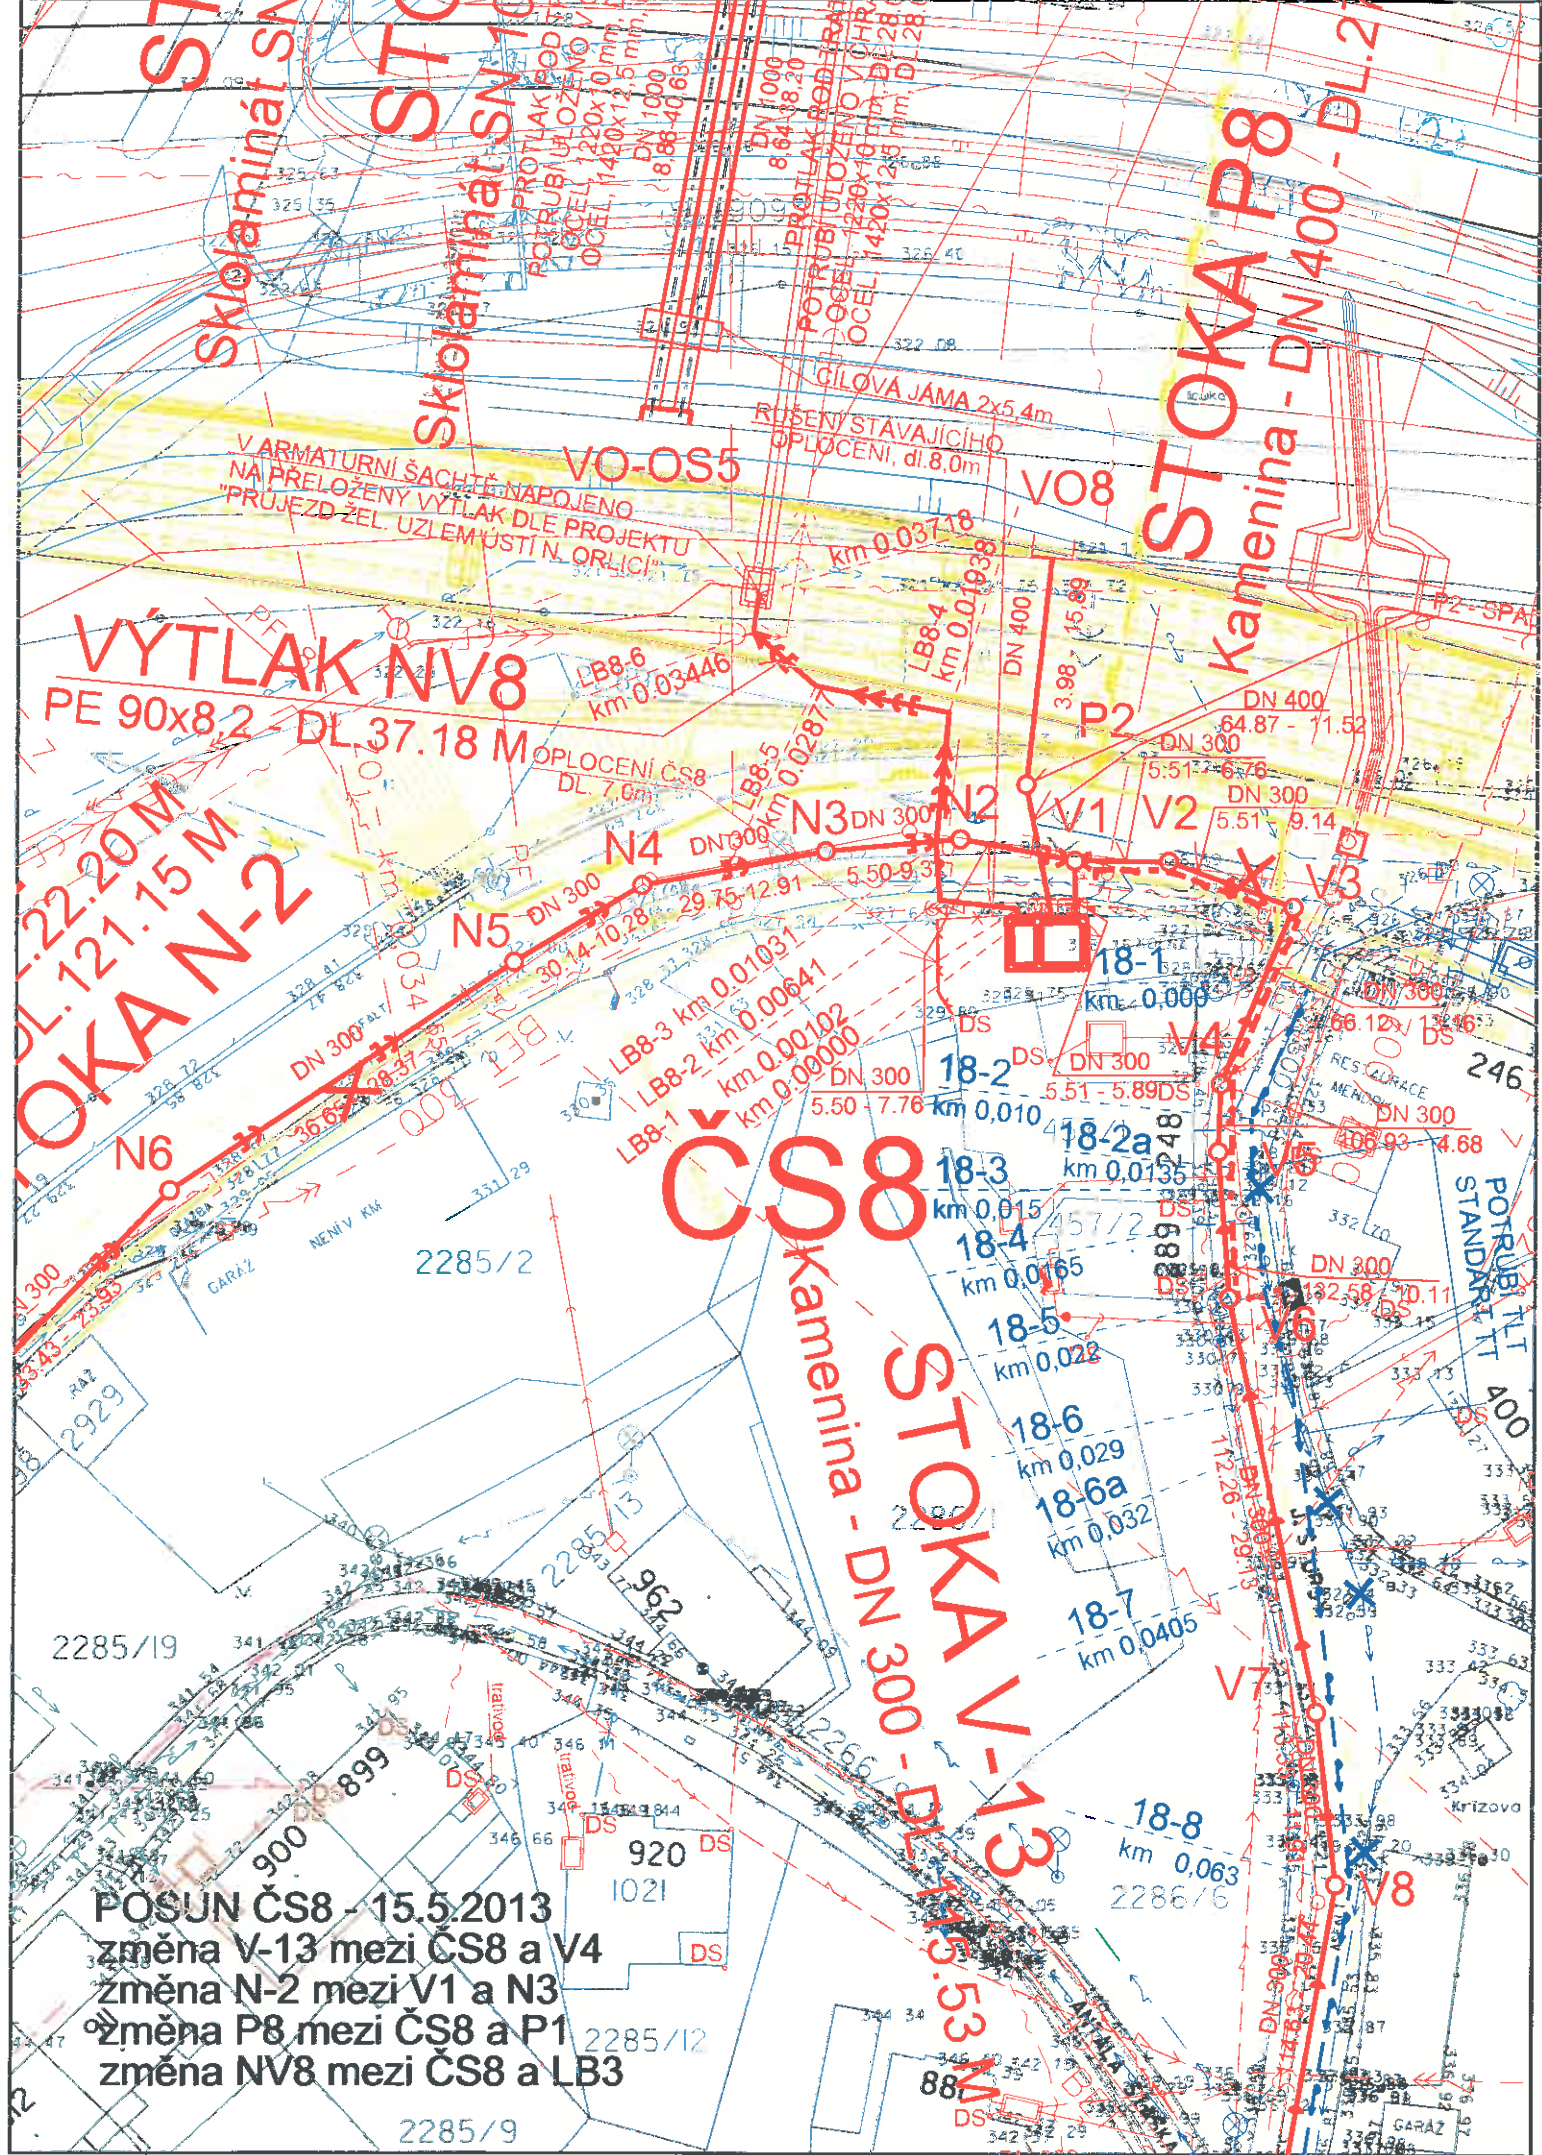


POSUN ČS8 - 15.5.2013
změna V-13 mezi ČS8 a V4
změna N-2 mezi V1 a N3
změna P8 mezi ČS8 a P1
změna NV8 mezi ČS8 a LB3


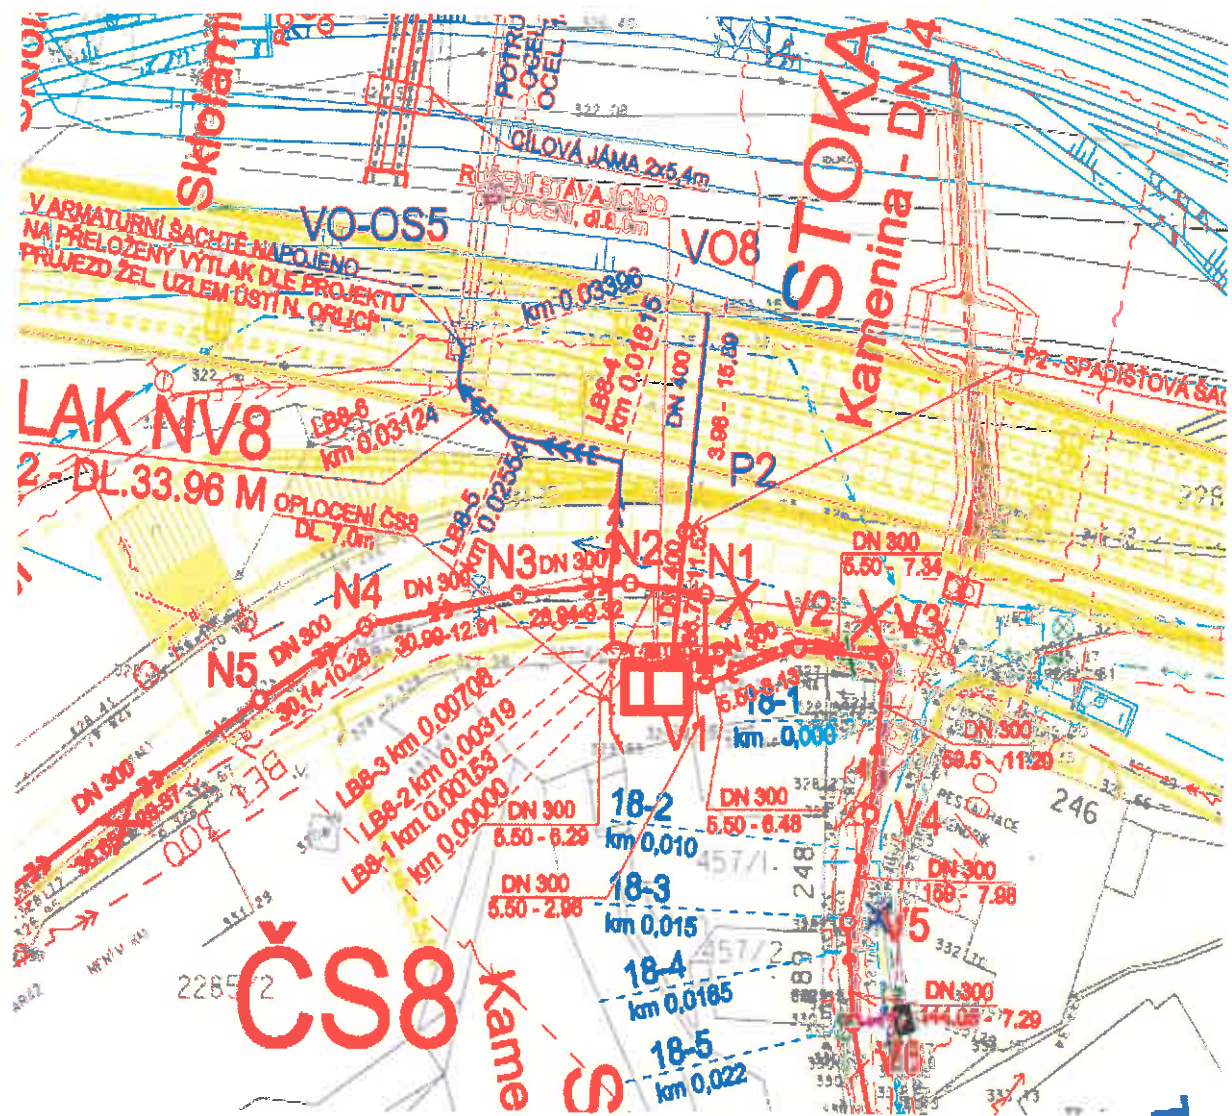


PODROBNÁ SITUACE Č.G.


Č.v. 1A-S-16 - ČISTOPIS 4.8.2012

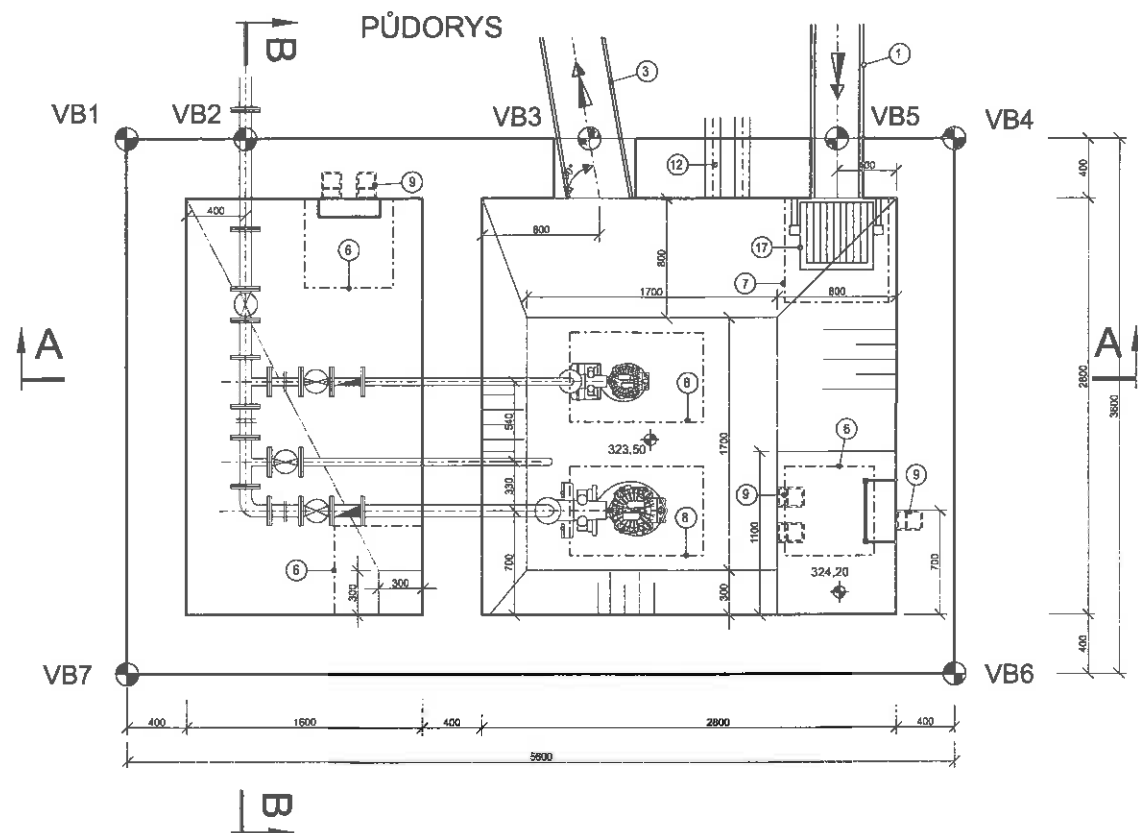

POHLED C - C

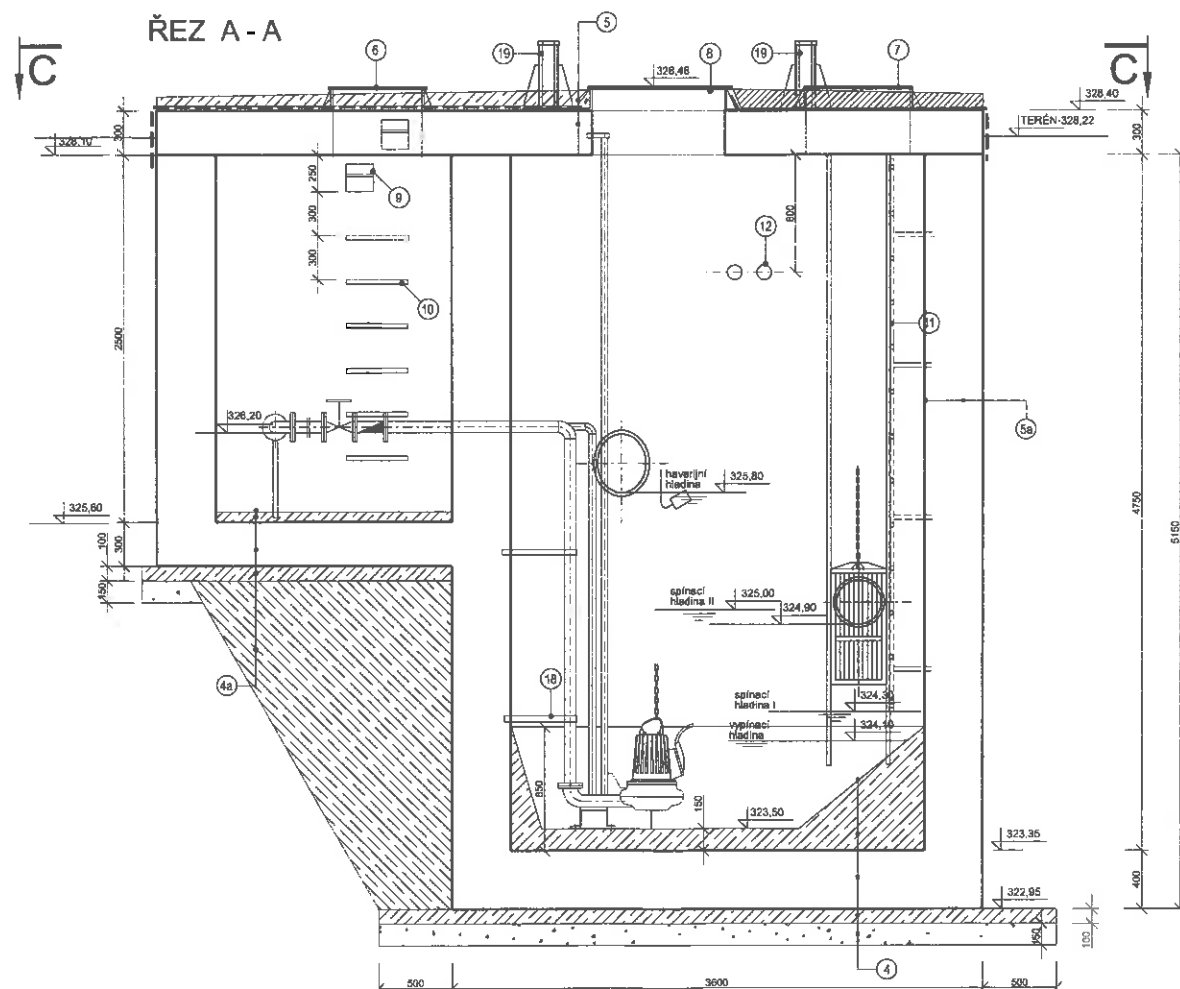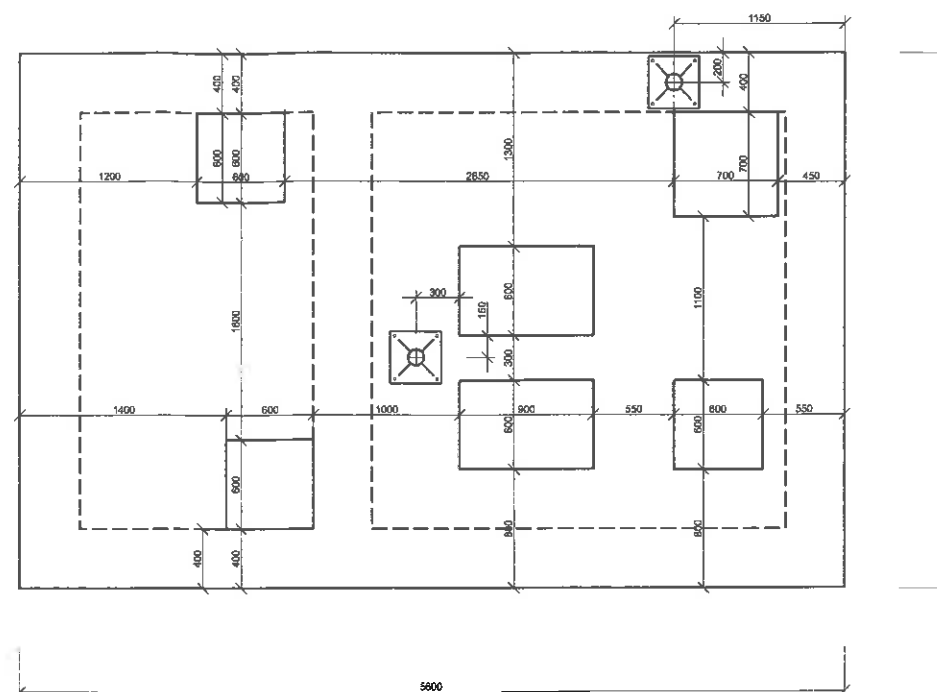

ŘEZ B - B

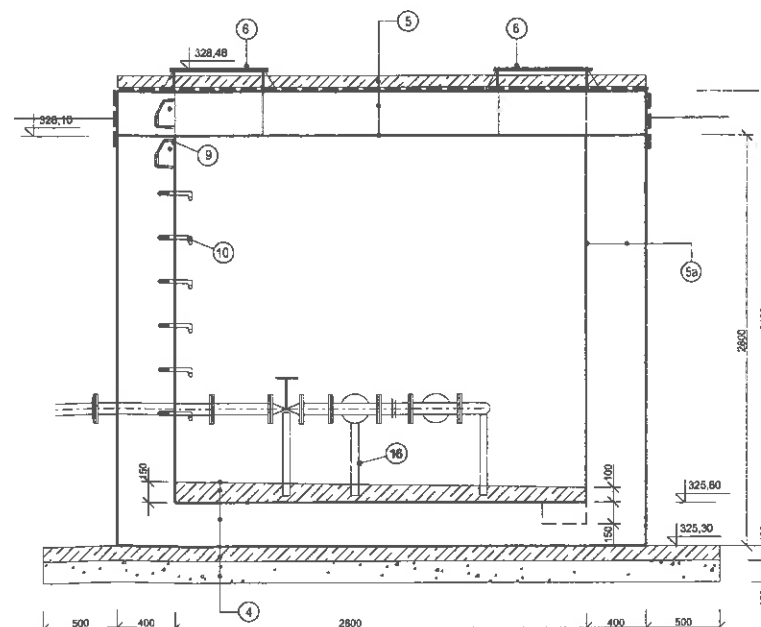

LEGENDA

- 1 PŘÍLOK KT DN300 (VE STĚNĚ PRŮCHODKA, VODOTĚSNÁ ÚPRAVA)
- 2 NEOBSAZENO
- 3 PŘEPAD KT DN400 (VE STĚNĚ PRŮCHODKA, VODOTĚSNÁ ÚPRAVA)
- 4 HUTNĚNÝ ŠTĚRKOPRÁSKOVÝ PODSYP B.150 mm
- 5 PODKLADNÍ BETONOVÁ DESKA C 12/15 B.100 mm
- 6 ŽELEZOBETONOVÁ KONSTRUKCE C30/37 XA1, VÝZTUŽ (R) OCEL 10505
- 7 VÝPLŇOVÝ BETON C30/37 XA1
- 8 2x OCHRANNÝ NÁTER VNITŘNÍCH BETONOVÝCH PLOCH
- 9a) PODKLADNÍ BETON C12/15
- 10a) PODKLADNÍ BETONOVÁ DESKA C 12/15 B.100 mm
- 11a) ŽELEZOBETONOVÁ KONSTRUKCE C30/37 XA1, VÝZTUŽ (R) OCEL 10505
- 12a) VÝPLŇOVÝ BETON C30/37 XA1
- 13a) 2x OCHRANNÝ NÁTER VNITŘNÍCH BETONOVÝCH PLOCH
- 14 SPADOVÝ BETON ČSN EN 206-1 C25/30 XF3, XC2, XA1, B. 50-100mm
- 15 2x ASFALTOVÁ LEPENKA AFL 400 + 3x PENETRAČNÍ NÁTER
- 16 ŽELEZOBETONOVÁ ZAKRYTOVÁ DESKA C30/37 XA1, VÝZTUŽ (R) OCEL 10505
- 17 2x OCHRANNÝ NÁTER VNITŘNÍCH BETONOVÝCH PLOCH
- 18 VSTUPNÍ (MANIPULAČNÍ) OTVOR S UZAMÝKATELNÝM LITINOVÝM POKLOPEM 800x600mm
- 19 PRO BETONOVOU VÝPLŇ, B. B125 - 3ks
- 20 MANIPULAČNÍ OTVOR S UZAMÝKATELNÝM LITINOVÝM POKLOPEM 700x700mm
- 21 PRO BETONOVOU VÝPLŇ, B. B125 - 1ks
- 22 MANIPULAČNÍ OTVOR S UZAMÝKATELNÝM LITINOVÝM POKLOPEM 600x600mm
- 23 PRO BETONOVOU VÝPLŇ, B. B125 - 2ks
- 24 PŘÍLOK KAPSOVÉ STUPADLO
- 25 ŽEBŘÍKOVÉ STUPADLO S PE POVLAHEM
- 26 ŽEBŘÍK Z NERZEJ. OCELI - KOTVEN DO ZDI
- 27 PROSTUP PRO KABELY 2X DN100, VODOTĚSNÁ ÚPRAVA
- 28 OPĚRNÝ BLOK
- 29 NEREZOVÝ ČESLICOVÝ KOŠ TYP ČEK PRO POTRUBÍ DN 300, ŠÍŘE PROLÍN 30mm,
- 30 VČ. VODOKOPCH TYČÍ, KONZOL A KOTVICOVÝCH MATERIÁLŮ
- 31 KOTVENÍ VÝTLAKU
- 32 PATKA PRO ZDVIHACÍ ZAŘÍZENÍ - 2ks
- 33 BETONOVÝ BLOK - BETON C30/37 XA1, 400x500x600mm - 1ks




POZNÁMKA:

- PROSTUPY BUDOU PROVEDENY VODOTĚSNĚ
- ŠACHTOVÁ VLOŽKA BUDE ZALCOVÁNA S VNĚJŠÍ STRANOU ŽELEZOBETONOVÉ STĚNY ŠACHTY
- ŠACHTOVÁ VLOŽKA SE VSUNUTÝM SÍKEM BUDE VLOŽENA PŘED BETONÁŽÍ STĚN DO BEDNĚNÍ
- POTRUBÍ, KTERÉ BUDE NASUNUTO DO ŠACHTOVÉ VLOŽKY, SE NESMÍ SVÝMI PLÁŠTĚM
- DOTÝKAT BETONOVÉ STĚNY, VYNECHAT MEZI VNĚJŠÍ STĚNOU POTRUBÍ A STĚNOU ŠACHTY MEZERU
- ROVNÁJÍCÍ SE TLOUŠŤCE STĚNY ŠACHTOVÉ VLOŽKY
- PRACOVNÍ SPÁRY TĚSNIT ROZPÍNÁVACÍ PÁSY

VB1 VYTÝČOVACÍ BOD - VIZ. PŘÍLOHA VYTÝČOVACÍ BODY

ČISTOPIS - 04.08.2012

Úprava: ČS8		05/2013		Ing. Kozák	
Revize:		Datum:		Schvářeno:	
AQUA PROCON s.r.o. Projektová a inženýrská společnost - divize Praha Dukelských hrdinů 12, 170 00 Praha 7 tel.: 266 109 335, fax: 266 712 140 E-mail: info@aquaprocon.cz www.aquaprocon.cz					
Vedoucí projektu:		Ing. Daniel Kozák		Podpis:	
Zášedce: redaktor projektu:		Ing. Sana Bahr		Podpis:	
Zodpovědný projektant:		Ing. Sana Bahr		Podpis:	
Výpracoval:		Ing. Sana Bahr		Podpis:	
Kontrola:		Ing. Radovan Holouš ČSc.		Podpis:	
Investor:		Tepnos spol. s r.o., Třebotvská 287, Ústí nad Orlicí		Podpis:	
Objednatel:		"Smlouva pro Ústí nad Orlicí - kanalizace a ČOV", Pořizovatel: 66778, 186 00 Praha 8		Podpis:	
Projekt:		Zakázka číslo: 1356411-21		Podpis:	
ÚSTÍ NAD ORLICÍ - KANALIZACE A ČOV		Stupeň: RDS		Podpis:	
1A KANALIZACE		Datum: 08/2012		Podpis:	
Číslo: SO 1.30 ČERPACÍ STANICE - ÚSTÍ NAD ORLICÍ		Součet: 1.30-3, ČS8, stavba, část.dgn		Podpis:	
50/75		Formát: 8 x A4		Podpis:	
Měřítko: 1:25		Číslo přílohy: 1.30-3		Podpis:	
Příloha: ČERPACÍ STANICE ČS8 - STAVEBNÍ VÝKRES		Revize:		Podpis:	

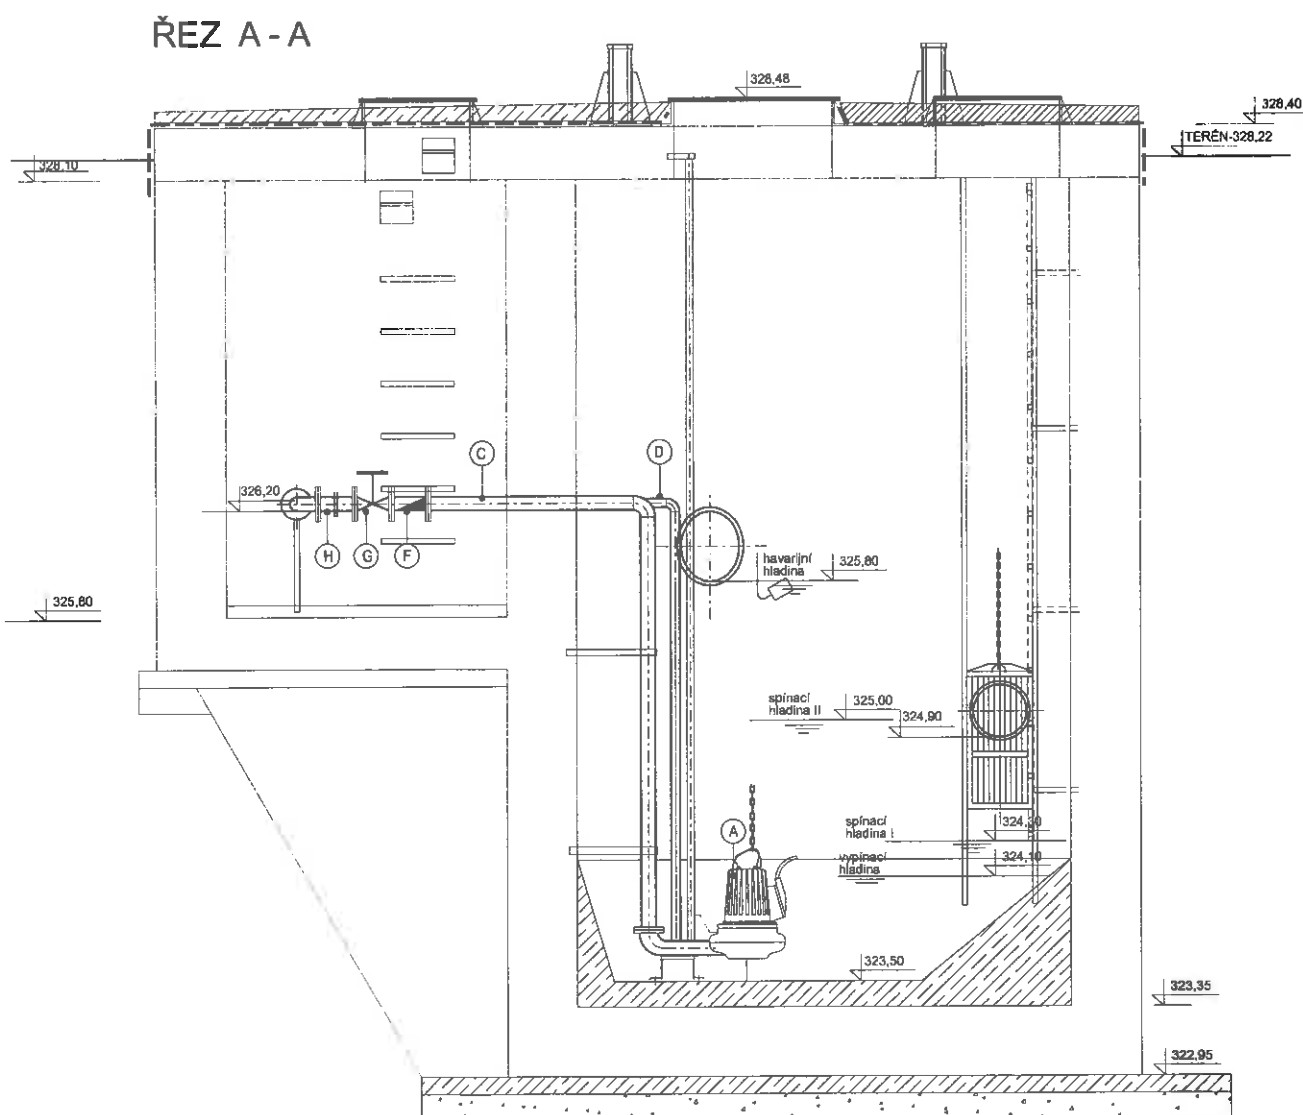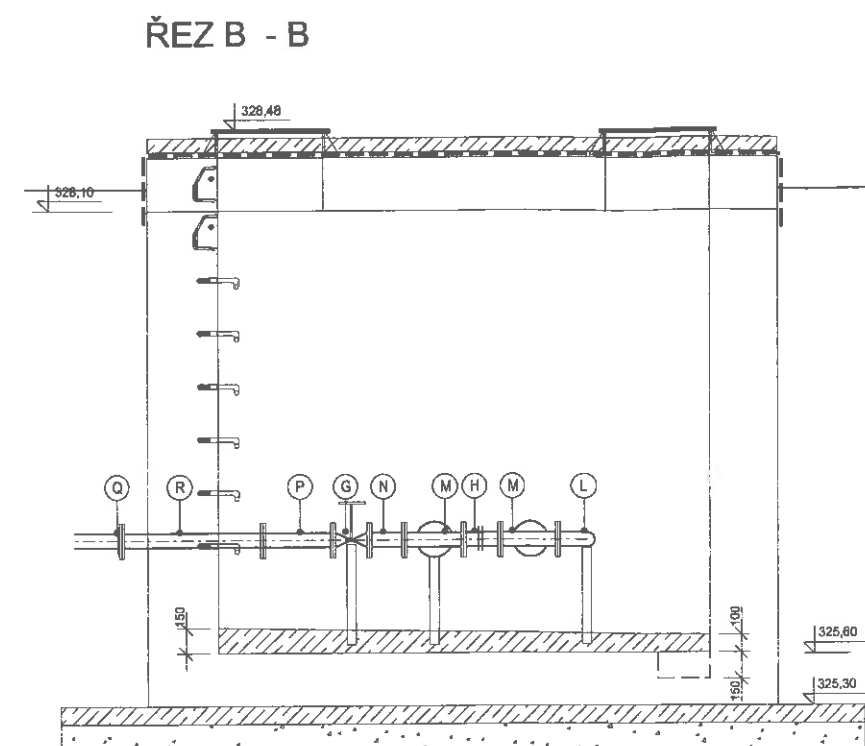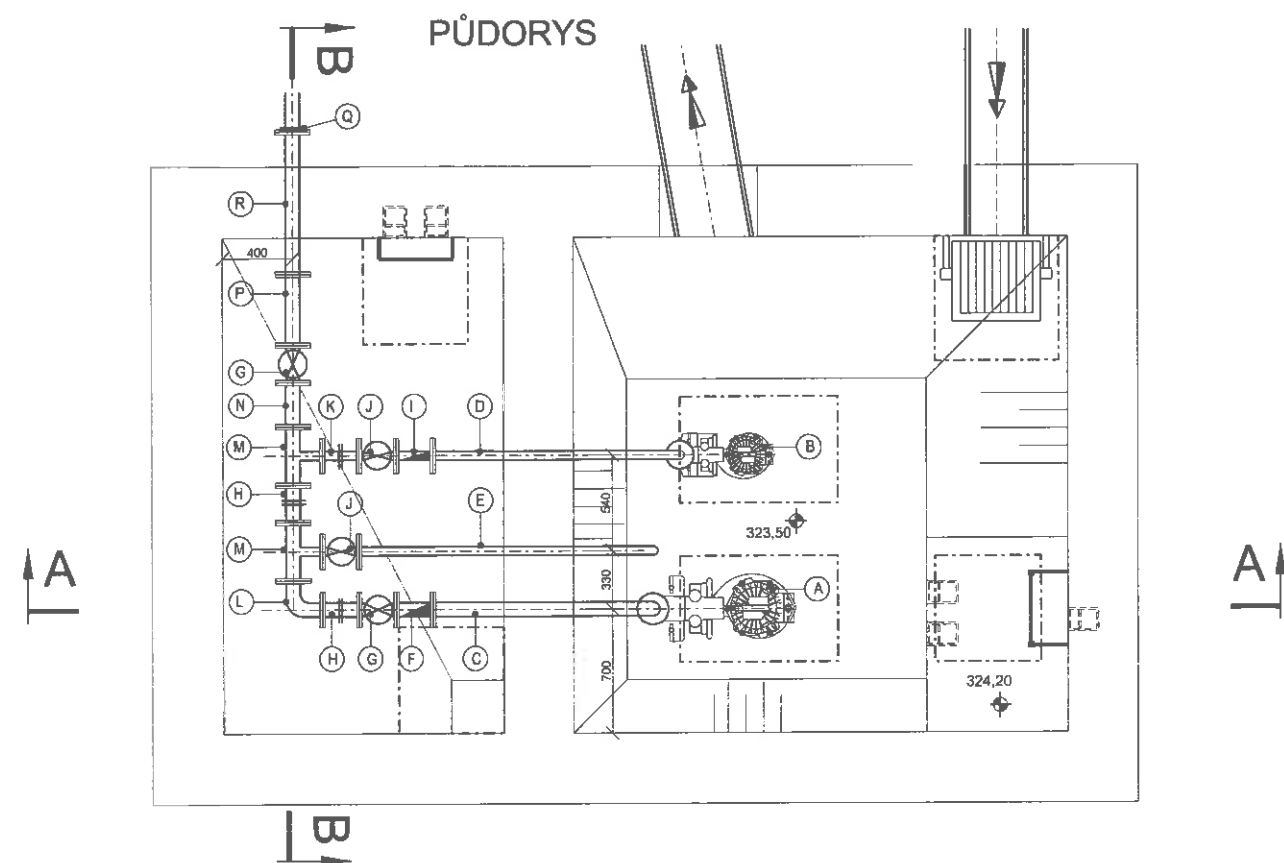

- (A) PONORNÉ KALOVÉ ČERPADLO TYP DP 3068, 180 MT VČ. VODÍCÍCH TYČÍ A PŘÍSLUŠENSTVÍ Q = 10,1 l/s, H = 7,1m, 2,0kW
- (B) PONORNÉ KALOVÉ ČERPADLO TYP DP 3057, 181 MT VČ. VODÍCÍCH TYČÍ A PŘÍSLUŠENSTVÍ Q = 3,5 l/s, H = 6,8m, 1,7kW
- (C) VÝTLAČNÉ POTRUBÍ NEREZ OCEĽ DN 80
- (D) VÝTLAČNÉ POTRUBÍ NEREZ OCEĽ DN 50
- (E) VYPOUŠTĚCÍ POTRUBÍ NEREZ OCEĽ DN 50
- (F) ZPĚTNÁ KLAPEK DN 80
- (G) ŠOUPĚ S RUČNÍM KOLEM DN 80
- (H) MONTÁŽNÍ VLOŽKA DN 80
- (I) ZPĚTNÁ KLAPEK DN 50
- (J) ŠOUPĚ S RUČNÍM KOLEM DN 50
- (K) MONTÁŽNÍ VLOŽKA DN 50
- (L) KOLENO 90° DN 80
- (M) T KUS DN 80/50
- (N) FF KUS DN 80, DL 250mm
- (P) FF KUS DN 80, DL 400mm
- (R) FF KUS DN 80, DL 800mm
- (Q) PŘÍRUBA S LEMOVÝM NÁKRUŽKEM DN 80

ČISTOPIS - 04.08.2012

OPRAVA ČS8		05/2013	Ing. Kozický
Revize		Datum	Schválí
		AQUA PROCON s.r.o. Projektová a inženýrská společnost - divize Praha Dukelských hrdinů 12, 170 00 Praha 7 tel.: 266 109 335, fax: 266 712 140 E-mail: info@aquaprocon.cz www.aquaprocon.cz	
Vedoucí projektu	Ing. Daniel Kozický	Podpis	Paré
Zástupce vedoucího projektu	Ing. Sana Bahor		
Zodpovědný projektant	Ing. Sana Bahor		
Vypracoval	Ing. Sana Bahor		
Kontroloval	Ing. Radovan Haloun CSc.		
Investor	Tepvos spol. s r.o., Třebovská 287, Ústí nad Orlicí		
Objednatel	"Sdružení pro Ústí nad Orlicí - kanalizace a ČOV", Pobřežní 667/78, 186 00 Praha 8		
Projekt	ÚSTÍ NAD ORLICÍ - KANALIZACE A ČOV		
Část	1A KANALIZACE		
SO/PS	PS 1.30.1 ČS ÚSTÍ NAD ORLICÍ - STROJNÍ TECHNOLOGIE		
Příloha	ČERPAČÍ STANICE ČS8 - TECHNOLOGICKÝ VÝKRES		
Zadávací číslo		1356411-21	
Stupeň		RDS	
Datum		08/2012	
Soubor		1.30.1-3_ČS3_techologie.dgn	
Tiskový soubor		1.30.1-3-R24-OCE.000	
Formát		6 x A4	
Měřítko		1:25	
Číslo přílohy		1.30.1-3	
Revize			

1. Šachťový líniový podkop DN600, tl. D400, st. výška 160mm
2. Vyrovnávací prstenec DN 625, stavební výšky 80 mm
3. Vyrovnávací prstenec DN 625, stavební výšky 60 mm
4. Šachťový kotus DN 1000/625 s hrdlem a se stupadly, stavební výška 800 mm
5. Šachťová skruž DN 1000 s hrdlem a se stupadly, stavební výška 250 mm
6. Kapsové stupadlo
7. PEHD kapsové stupadlo s ocelovým madlem a PEHD povlakem
8. Hlava spádšedě - sklolaminát
9. Podkladní beton ČSN EN 206-1 C12/15
10. Hruběný stěrnostopiskový podsypa tloušťky 150 mm
11. Čedičová dlažba s protiskluzným vzorkem
12. Oblouk LT DN200
13. Kanalizační čedičová cihla 240x115x45
14. Příloz KT DN400
15. Odtok KT DN400

- (A) - KONSTRUKCE KOMUNIKACE
- ZPĚTNY HUTNĚNÝ ZASTP
- IZOLACE PROTI ŽEHNÍ VHLKOSTI
- SPADOVÝ BETON C12/15, tl. 30-80 mm
- ŽB STAVĚNÍ DESKA - STAVĚNŠTŇI PREFABRIKÁT
- (B) - CHILA ČEDIČOVÁ 240 x 115 x 45
- BETONOVÁ STĚNA, BETON ČSN EN 208-1 C30/37 XA1
- (C) - CHILA ČEDIČOVÁ 240 x 115 x 45
- TVRZENÝ BETON C30/37 XA1
- BETONOVÉ DNO, BETON ČSN EN 208-1 C30/37 XA1, Tl. 300 mm
- PODKLADNÍ BETON C12/15, Tl. 100 mm
- HUTNĚNÝ AKOADM Tl. 150 mm

ŠACHTA BUDE PROVEDENA BĚHEM VÝSTAVBY OPEŘNÉ ZDI - SOVISEJÍCÍ STAVBA DLE
PROJEKTU "PRŮJEZD ŽELEZNICÍM UZLEMŮSTI NAD ORLICI".

ČISTOPIS - 04.08.2012

[illegible]

Změnový list		ZL č.1A-62	
Část B: SKUTEČNÉ PROVEDENÍ ZMĚNY			
Komu: TEPVOS, spol. s r.o.		Datum:	
Odesláno/	předáno:		
Stavební objekt (provozní soubor):		SO 1.30 – Čerpací stanice Ústí nad Orlicí	
Odkazy:		na specifikaci:	
		na výkresy: Projektová dokumentace změny	
		na rozp. podklady: Výkaz výměr změny – kalkulace změny	
		na jinou část smlouvy:	
ZMĚNA – popis změny a zdůvodnění změny:			
Důvod změny: Změna pozice ČS 8			
Popis změny: Po zjištění skutečné pozice stávajících sítí a nově zbudovaných i provizorních sítí pro akci „Rekonstrukce železničního koridoru „bylo nezbytné posunout čerpací stanici ČS 8. Posunutí ČS 8 nemělo vliv na změnu ceny prováděného díla.			
Součástí Části B – Skutečné provedení změny je: 1) Skutečný cenový dopad změny =			
Vícepráce plus 0 Kč bez DPH			
Méněpráce minus 0 Kč bez DPH			
Celkem 0 Kč bez DPH			
Oznámení vydává: Sdružení „Ústí nad Orlicí – kanalizace a ČOV“			
<i>Správce stavby přezkoumal navrhovaný objem víceprací co do rozsahu i hodnoty nákladů a shledává je jako opodstatněné, když zároveň porovnal předmětné vícepráce s rozsahem původně sjednaného předmětu díla a prohlašuje, že jednotlivé položky předmětných víceprací se nekryjí s položkami specifikovanými v původním rozsahu předmětu díla.</i>			
Potvrzením oznámení změny uděluje objednatel pokyn pro vyúčtování změny.			
Vyjádření dotčených:			
Za zhotovitele: Souhlasí - nesouhlasí : 14. 11. 2014 Datum:		Za projektanta: Souhlasí - nesouhlasí 14. 11. 2014 Datum:	
„Sdružení pro Ústí nad Orlicí – kanalizace a ČOV“ Ing. Jaroslav Štěpánek IČO: 253 000 000		AQUA PROCON s.r.o. divize Praha Okružních hrdinů 12 170 00 Praha 7, ČR DIČ: CZ46264371	
Za správce stavby: Souhlasí – nesouhlasí : 14. 11. 2014 Datum:		Za objednatele: Souhlasí - nesouhlasí 14. 11. 2014 Datum:	
ÚSTÍ NAD ORLICÍ - KANALIZACE A ČOV ŠPŘÁVCE STAVBY d plus - projektová a inženýrská s.s. Jeremenkova 28, 772 00 Olomouc			