

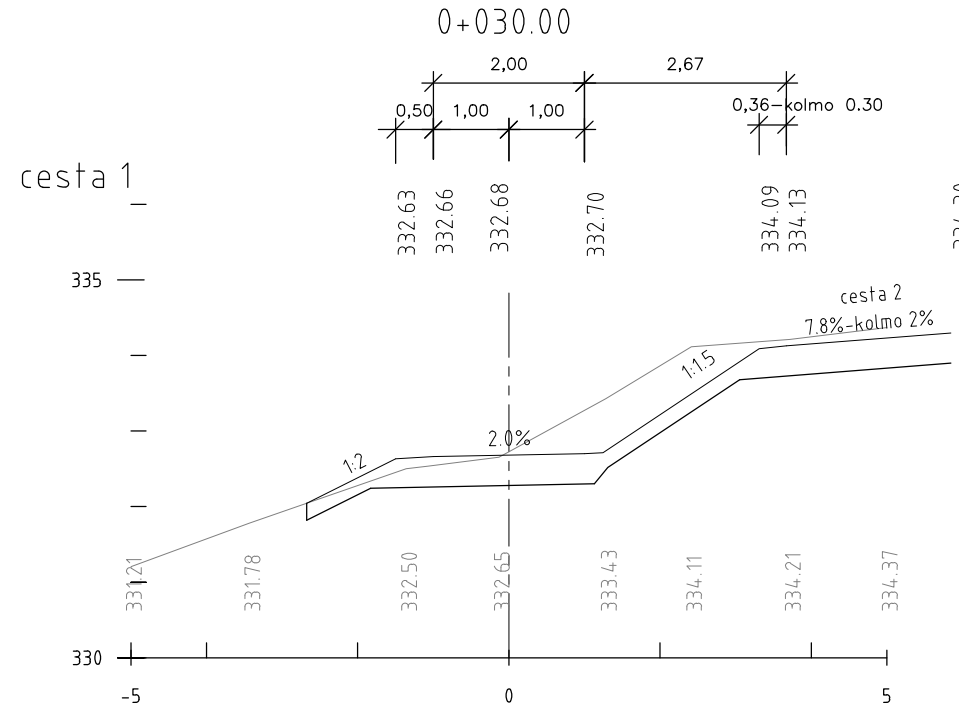



CESTA 1

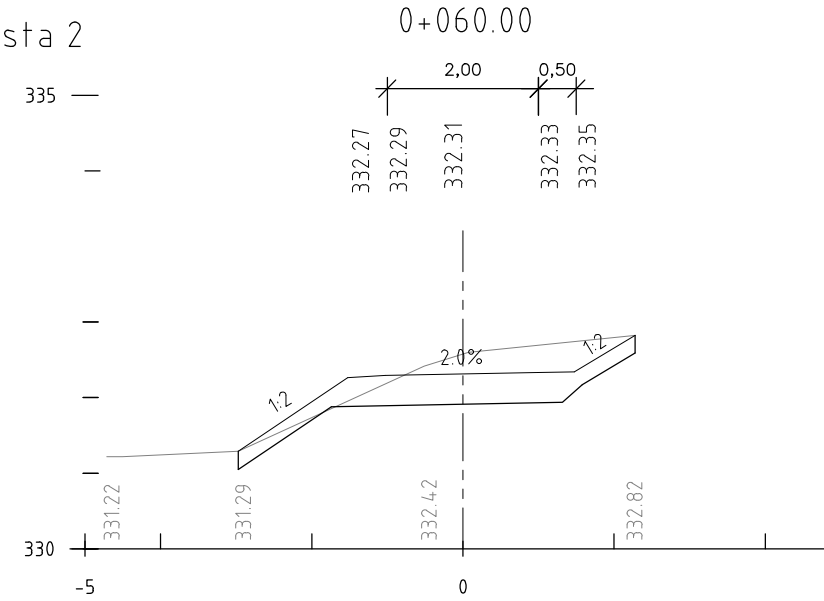












CESTA 2

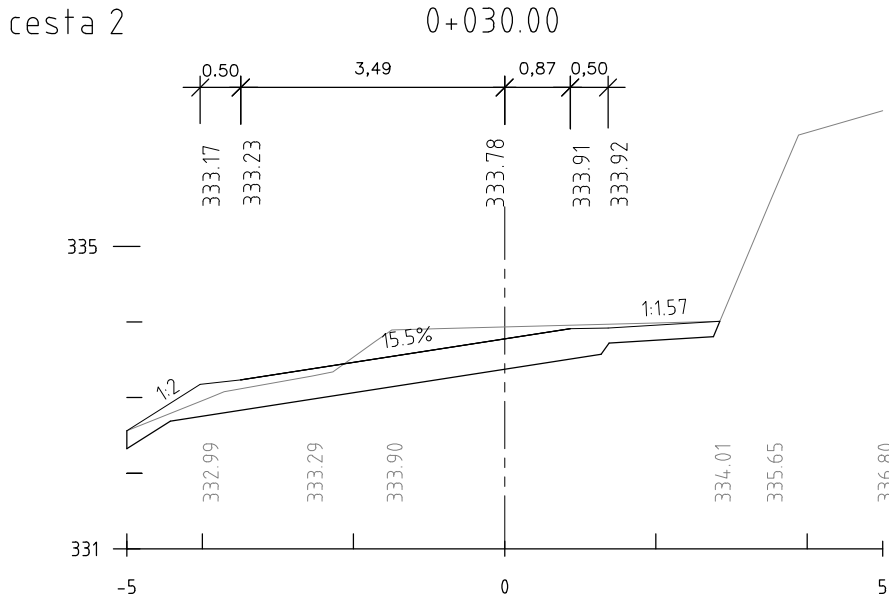




CESTA 3

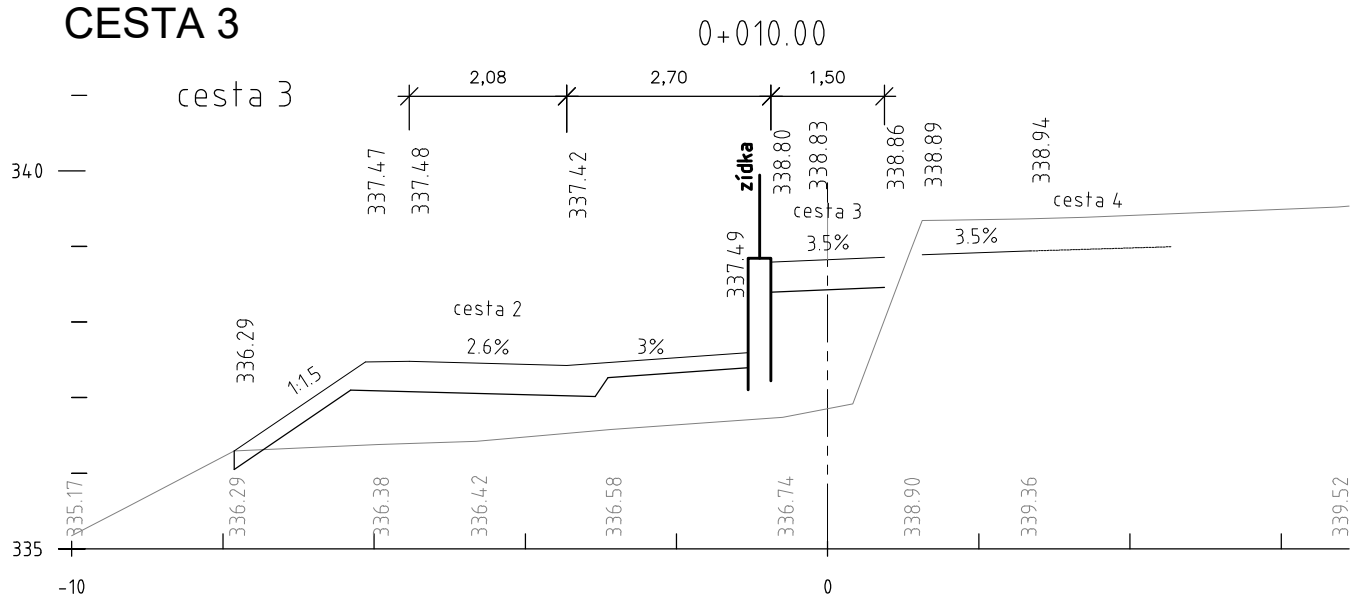

CESTA 5

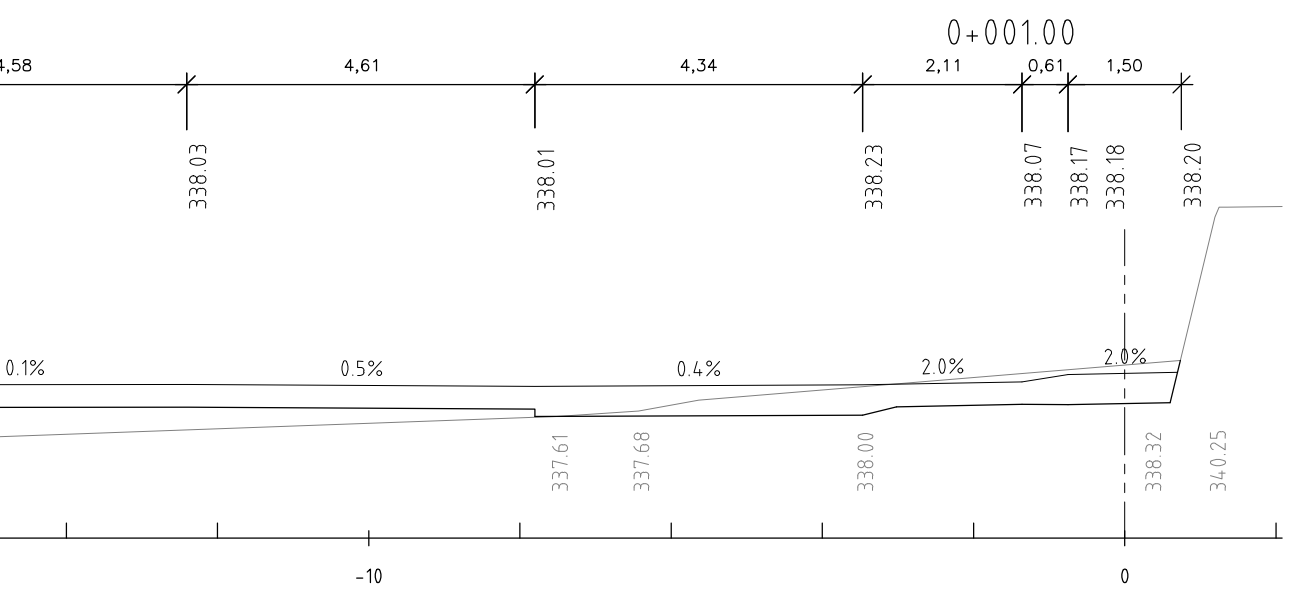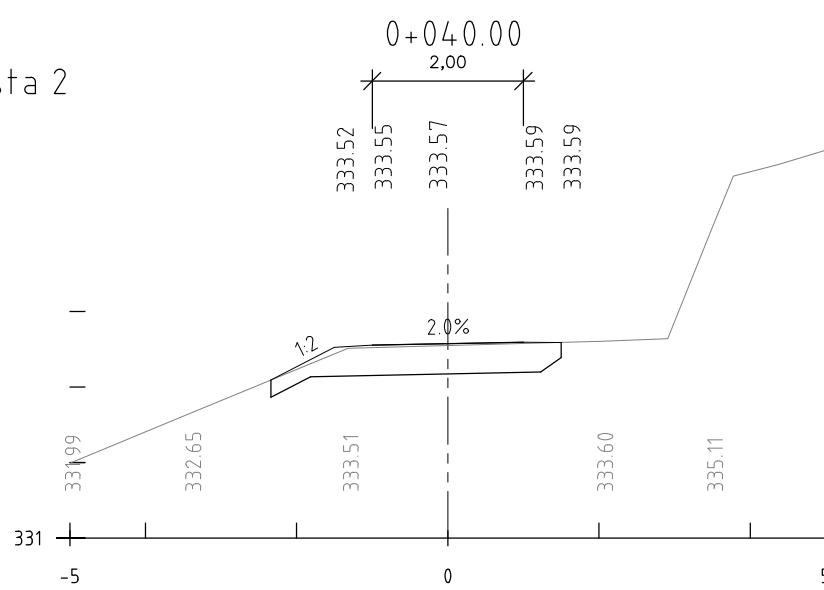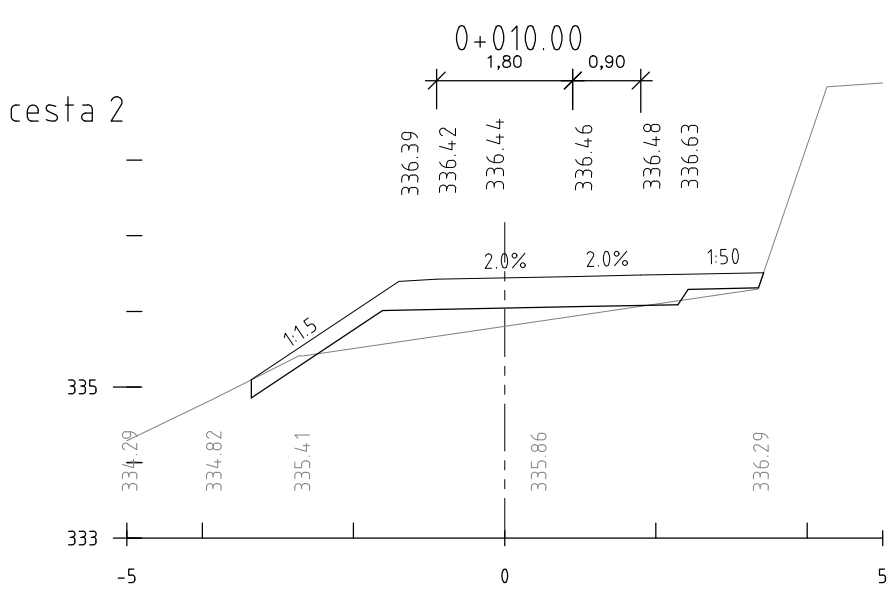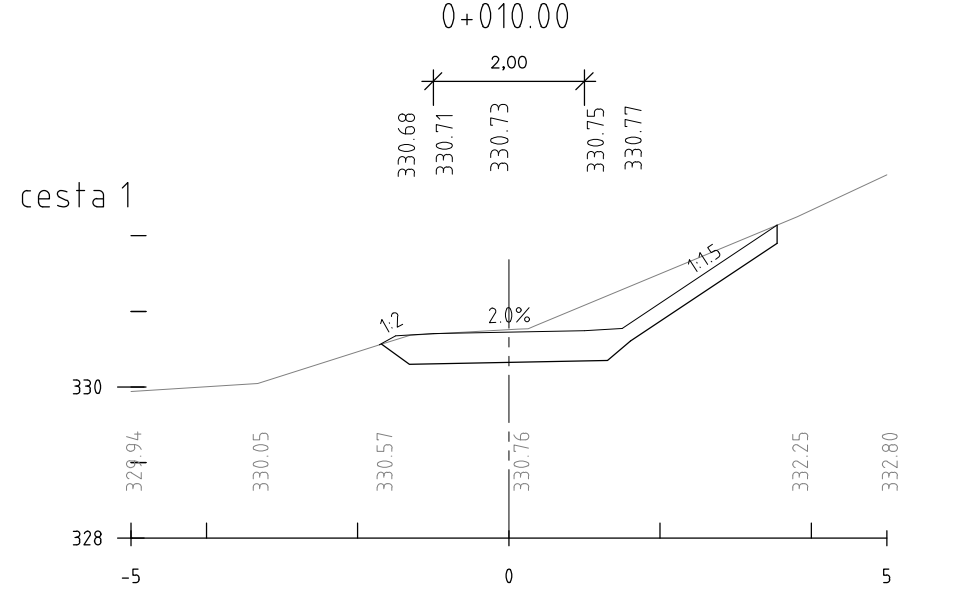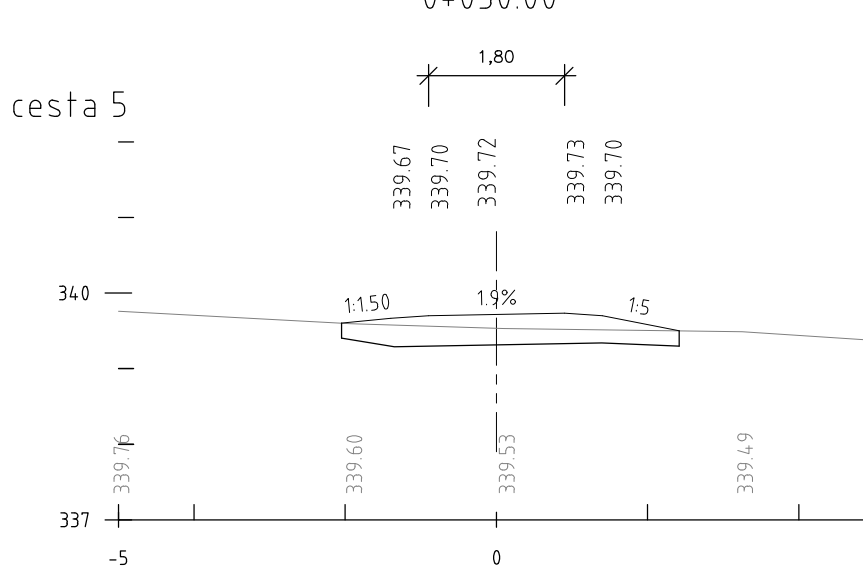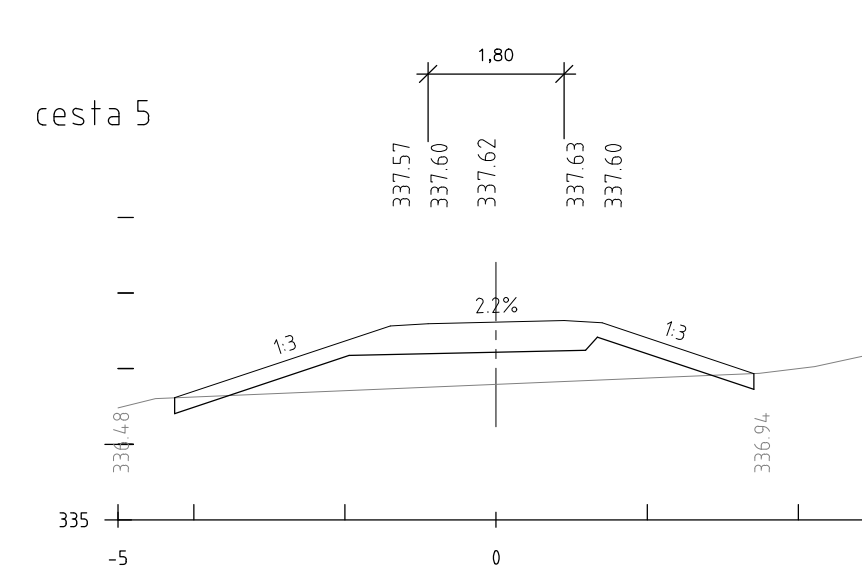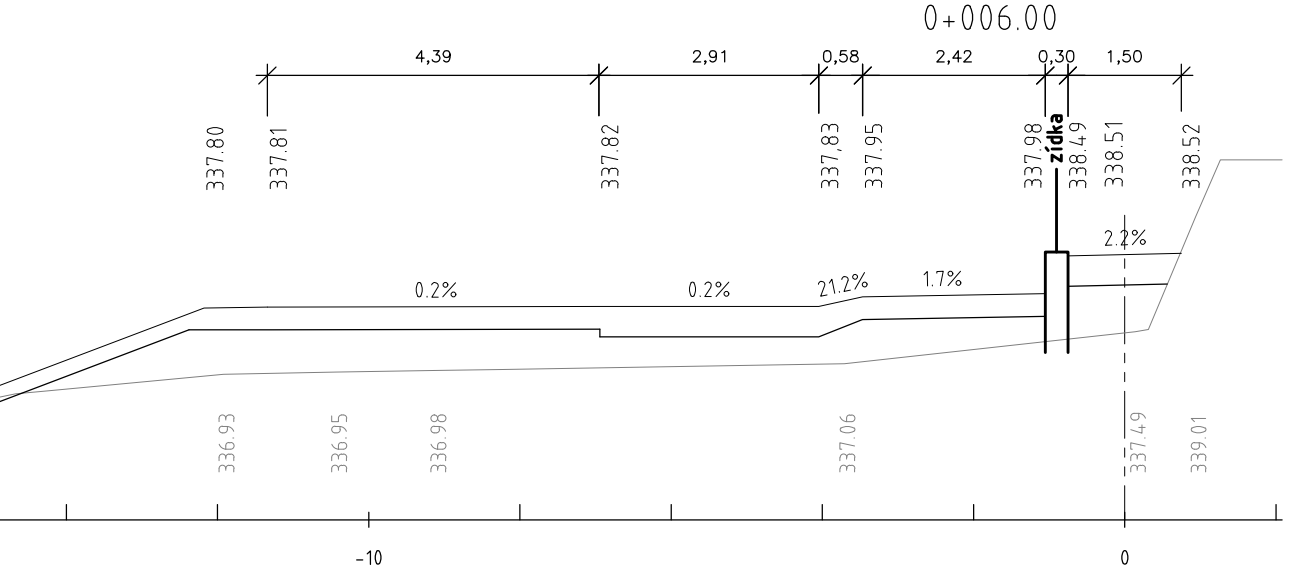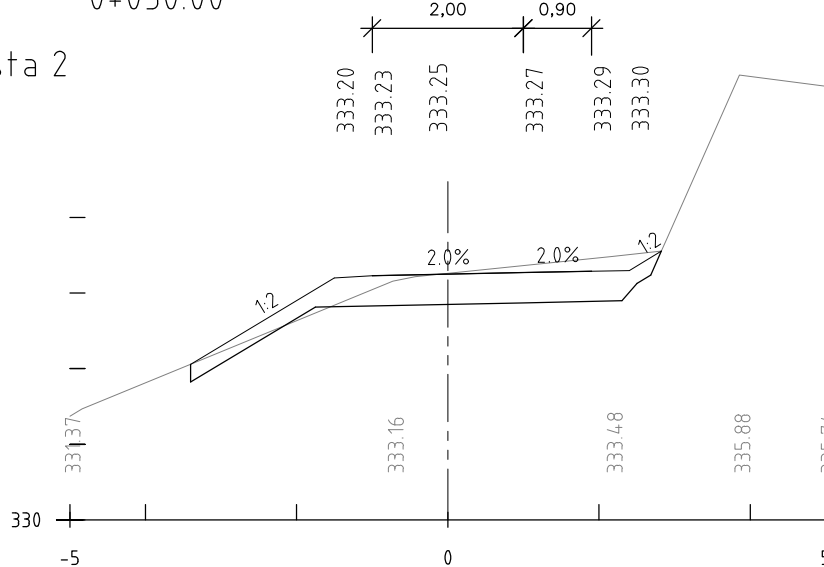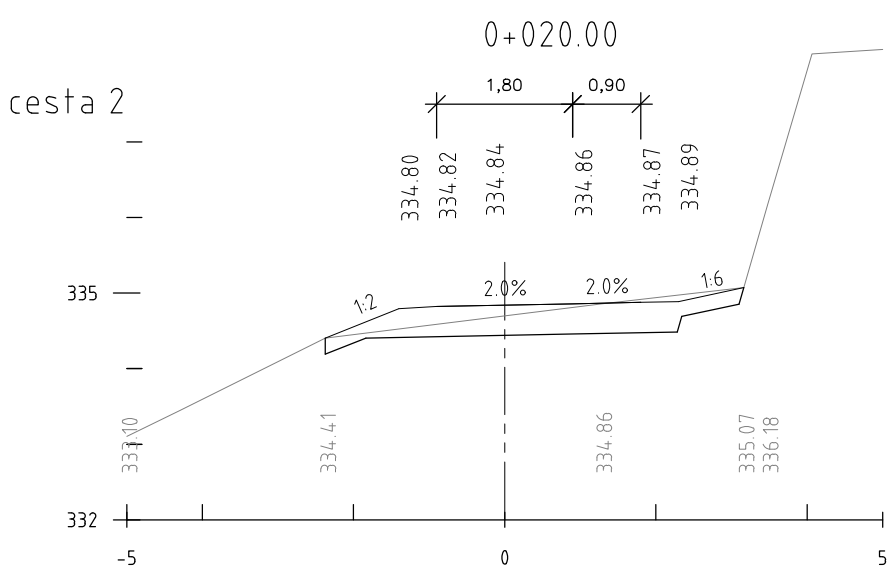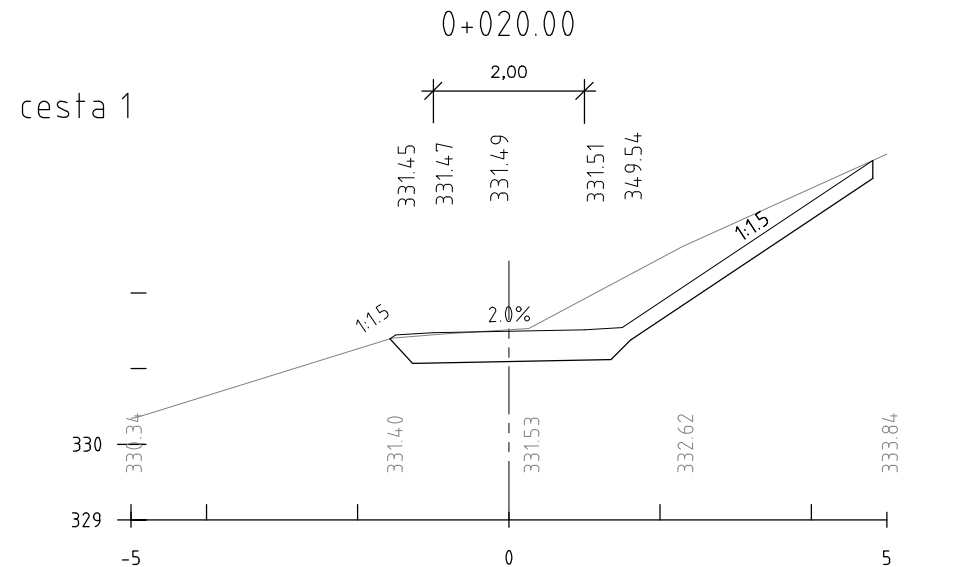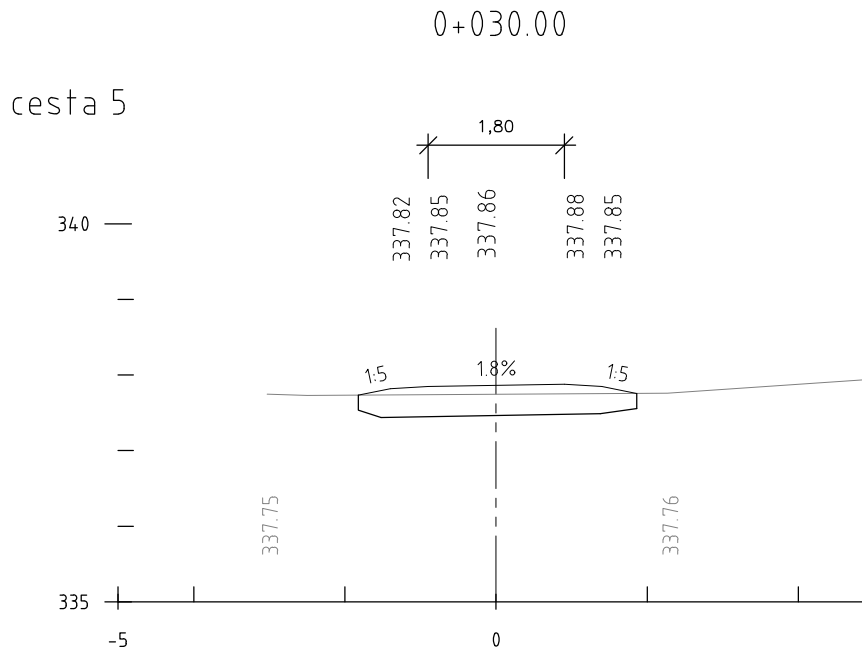


CESTA 4

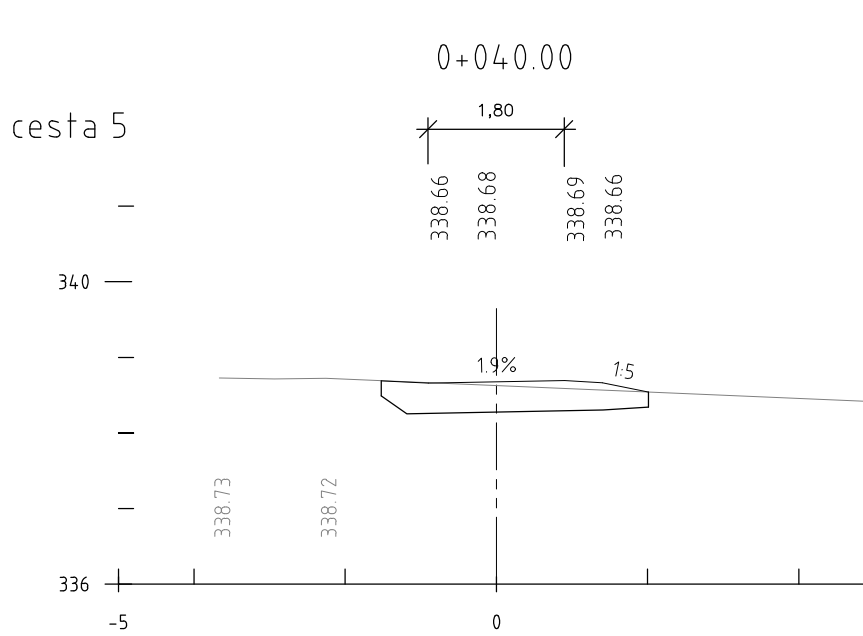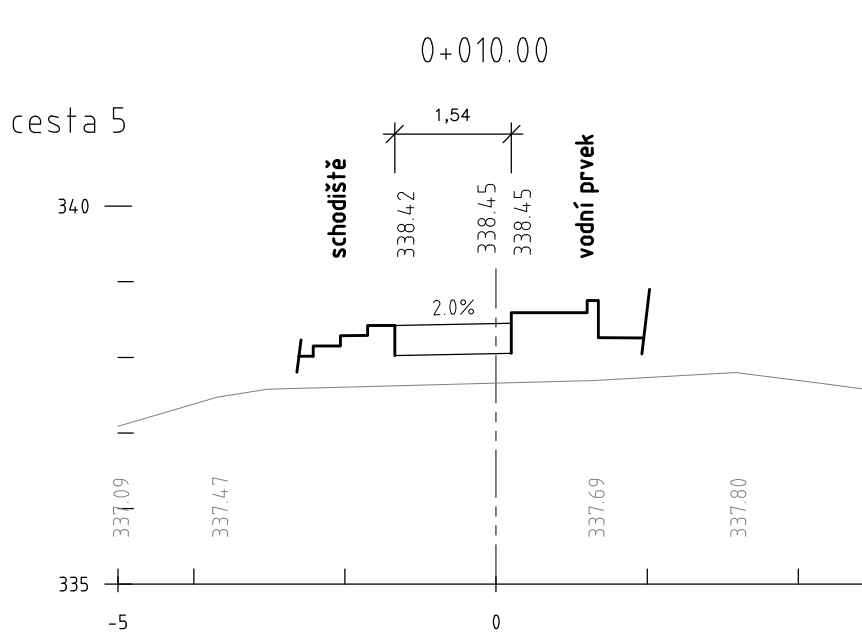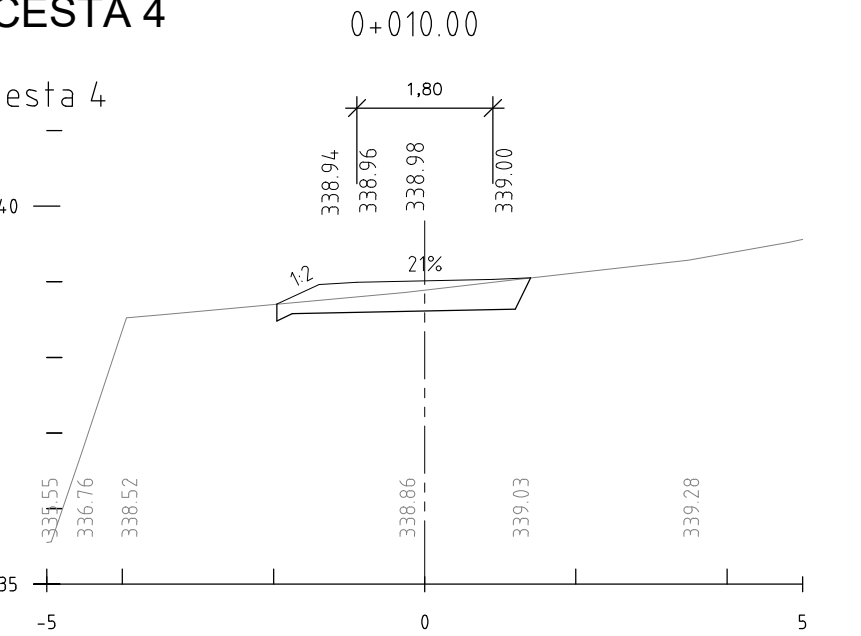

REVIZE Č.:	OBSAH :	DATUM :

TENTO VÝKRES JE DLE AUTORSKÉHO ZÁKONA MAJETKEM PROJEKTOVÉHO ATELIERU, JEHO KOPÍROVÁNÍ A ROZŠÍŘOVÁNÍ JE MOŽNO POUŽE SE SOUHLASEM AUTORA

MÍSTO STAVBY:	Husova, Ježkova, Ústí nad Orlicí 562 01, Pardubický kraj
OBJEDNATEL:	Město Ústí nad Orlicí, Sychrova 16, Ústí nad Orlicí 562 24
	Římskokatolická farnost – děkanství Ústí nad Orlicí, Kostelní 19, Ústí nad Orlicí 562 01
ZÁSTUPCE INVESTORA:	starosta Petr Hájek, tel.:465 514 111; děkan P.ThLic. Vladislav Brokeš, mob.:731 402 221

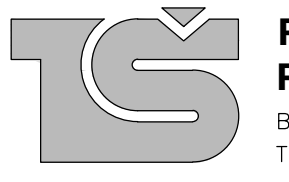

**PROJEKTOVÝ ATELIER
PRO ARCHITEKTURU A POZEMNÍ STAVBY, s.r.o.**
BĚLEHRADSKÁ 199/70, 120 00, PRAHA 2, IČO : 45308616
TEL.: 224 255 555, 222 512 997 EMAIL: ATELIERTS@ATELIERTS.CZ

AUTORSKÝ KOLEKTIV:		Ing.arch. T.ŠANTAVÝ; Ing.arch. D.URBÁNEK; Ing. H.ŠANTAVÁ, Ing. L.POLEDNE, AI			
ODPOV.PROJEKTANT:		ZPRACOVATEL ČÁSTI:	KRESLIL:	KONTROLOVAL:	
Ing.arch. T.ŠANTAVÝ		Ing. K. MIŠIČKA	Ing. K. MIŠIČKA	Ing.arch. T.ŠANTAVÝ	
Č.ZAK.: 007 033 17 00		NÁZEV DÍLA: <div>Ústí nad Orlicí</div> <div>Revitalizace centra</div> <div>Městské památkové zóny</div> <div>(VERZE 3/2017 - REDUKOVANÁ)</div>			Č.PARE:
DATUM: ÚPRAVA 3/2017					
POČET A4: 6					
NÁZEV*.DWG:					
MĚŘÍTKO: 1:100		ČÁST: SO.01 - Komunikační propojení středu města s Husovou ulicí			
STUPEŇ: DOKUMENTACE PRO PŘEDÁNÍ STAVBY		NÁZEV PŘÍLOHY: D.1.4.8 KOMUNIKACE			Č.PŘÍLOHY:
PROFES: KOMUNIKACE		PŘÍČNÉ ŘEZY - 1. DÍL			D.1.4.8/B