

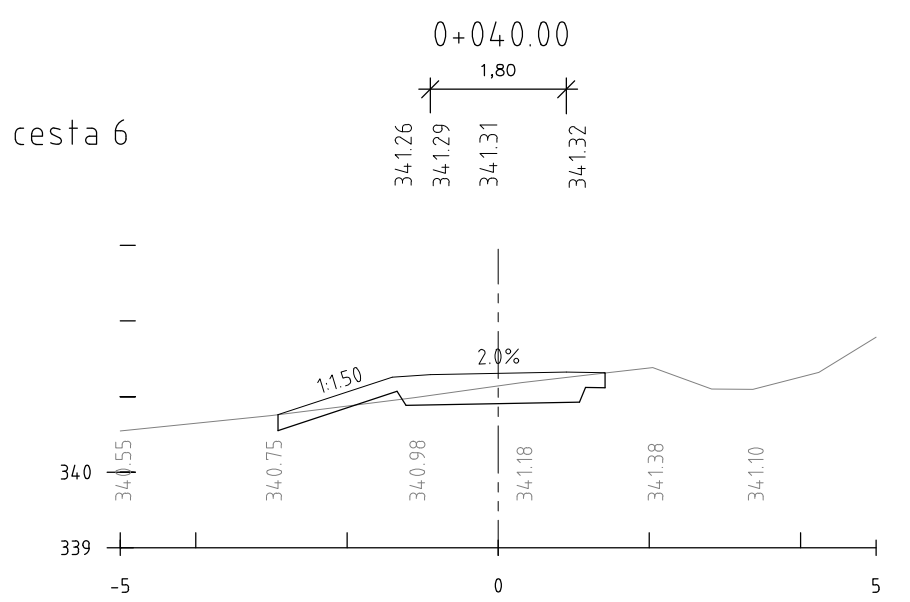
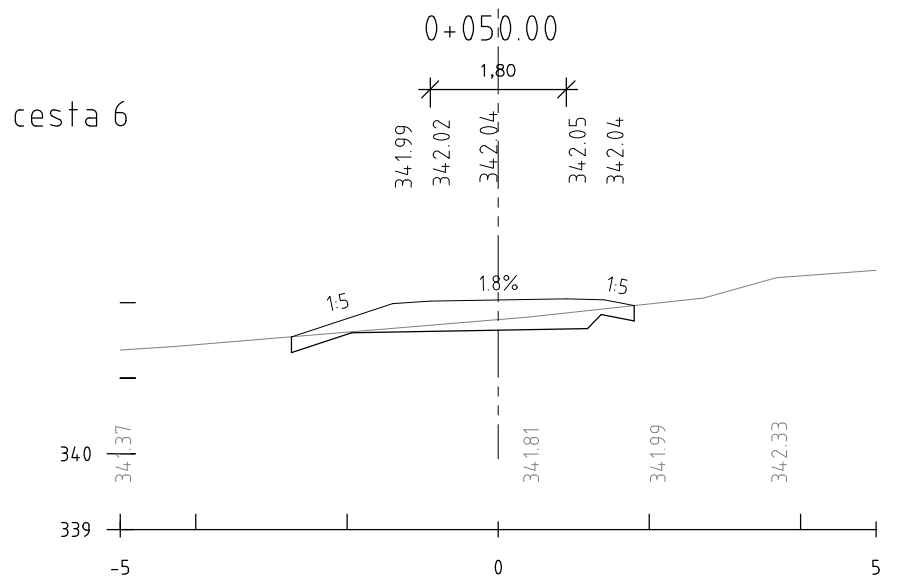
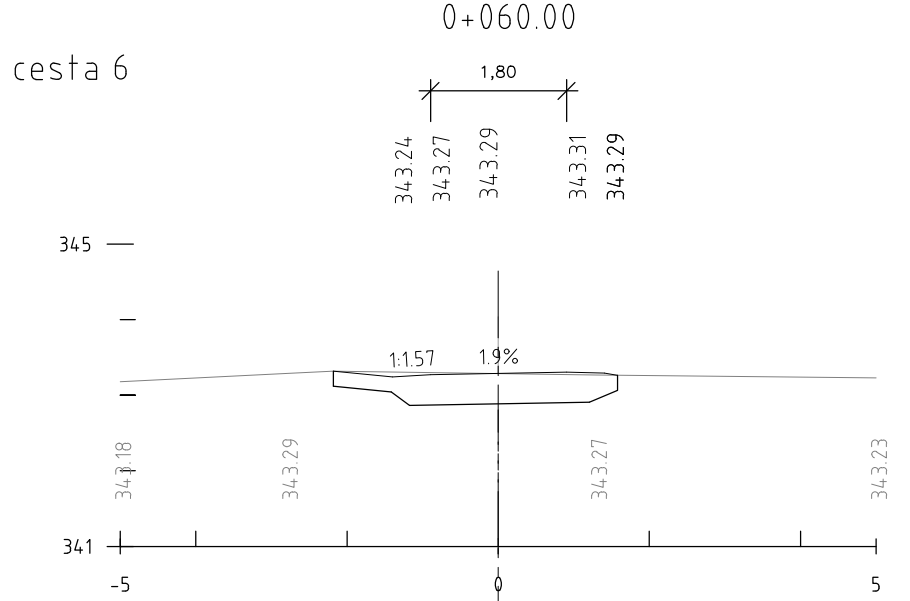
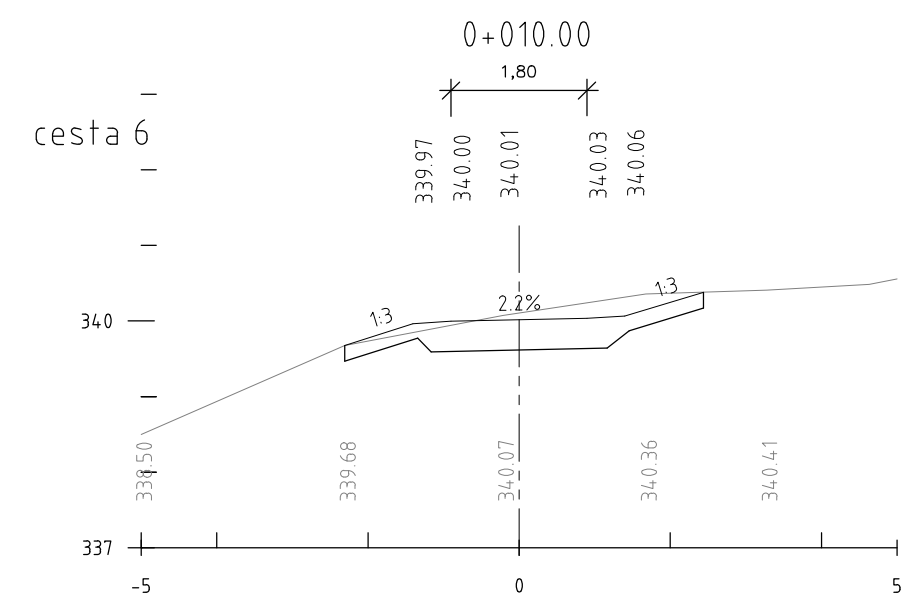
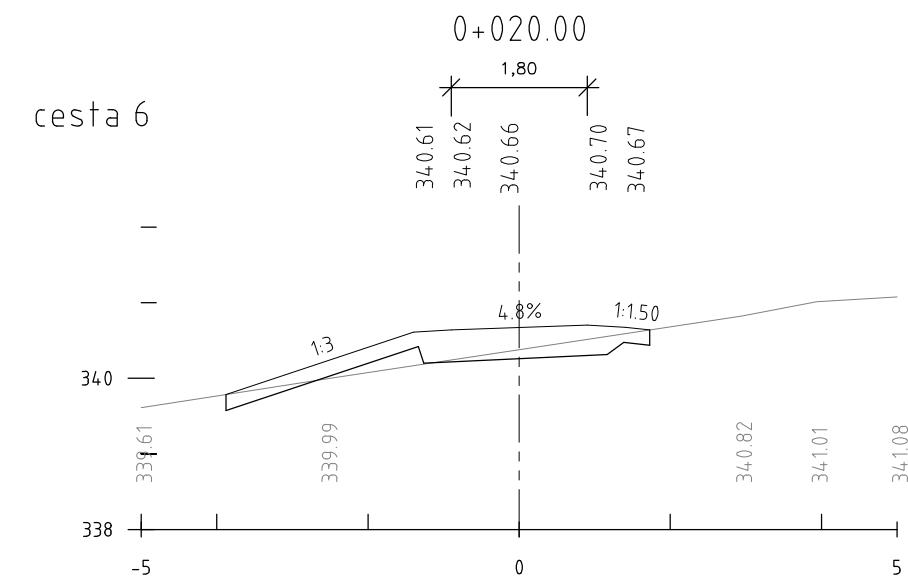
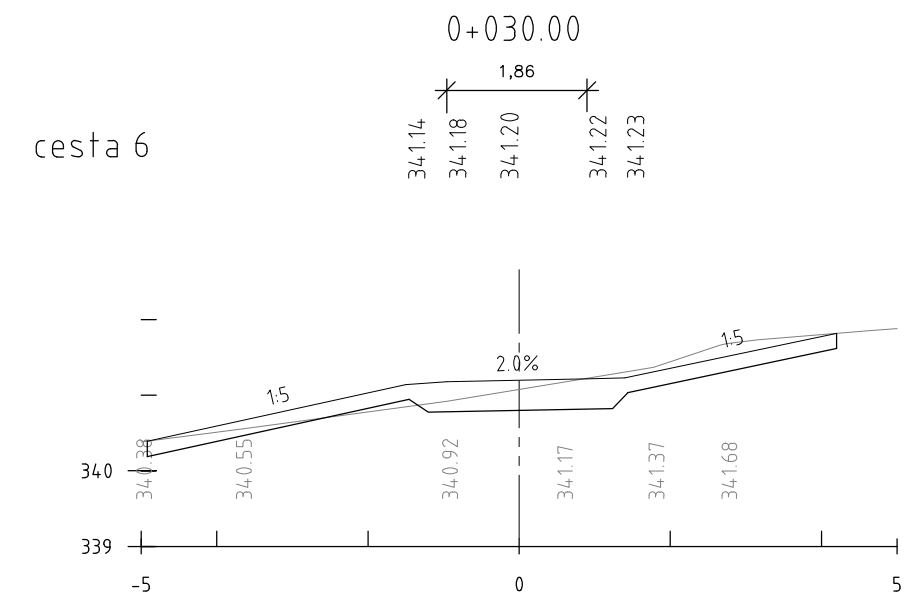
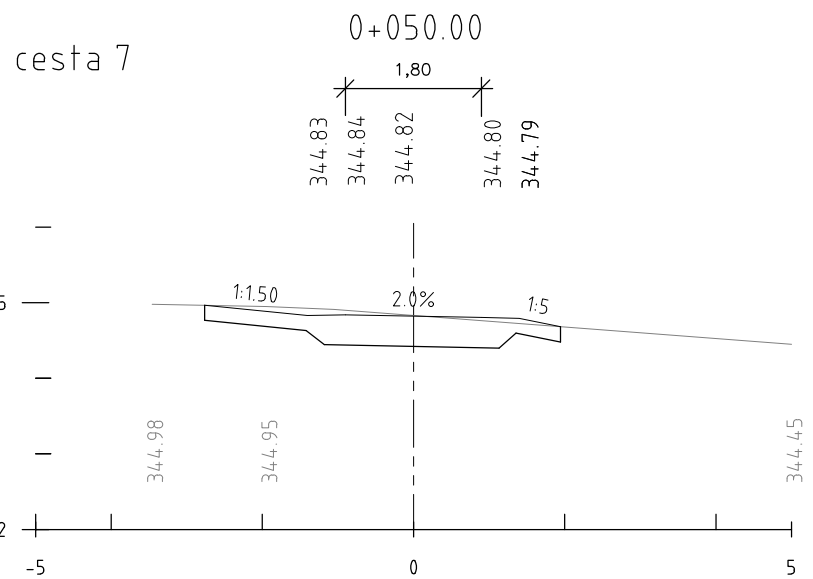
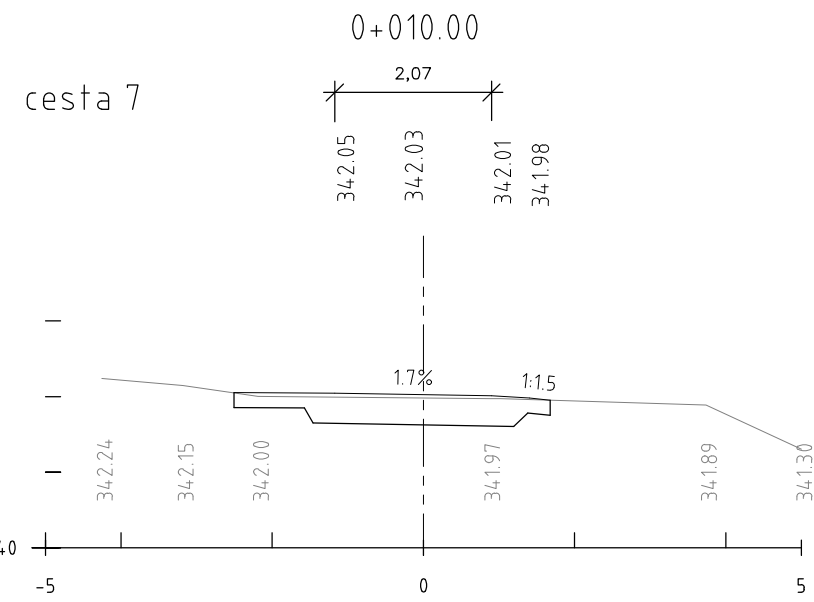



CESTA 6

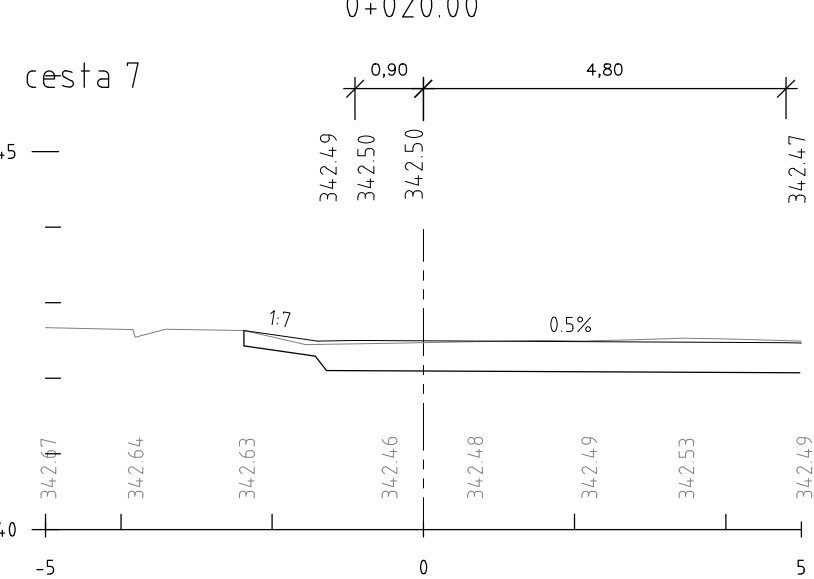





CESTA 7

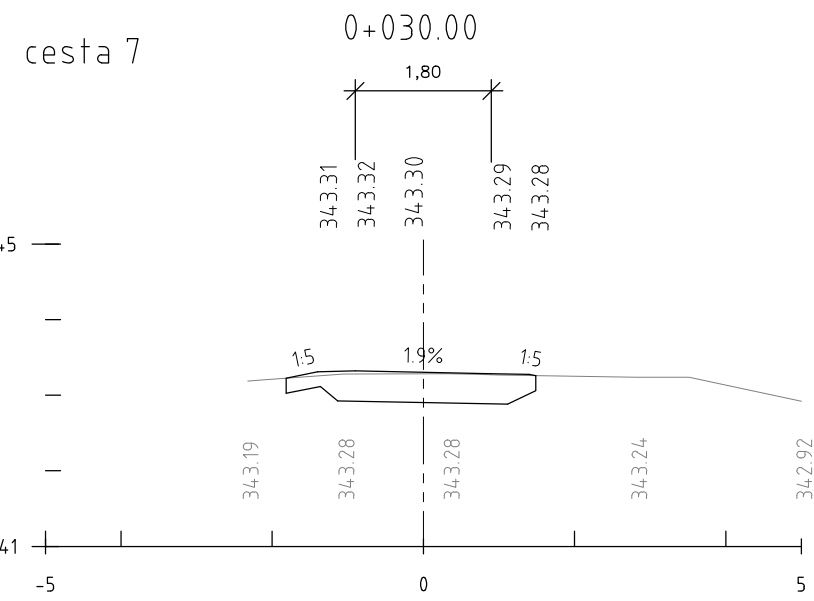

CESTA 9

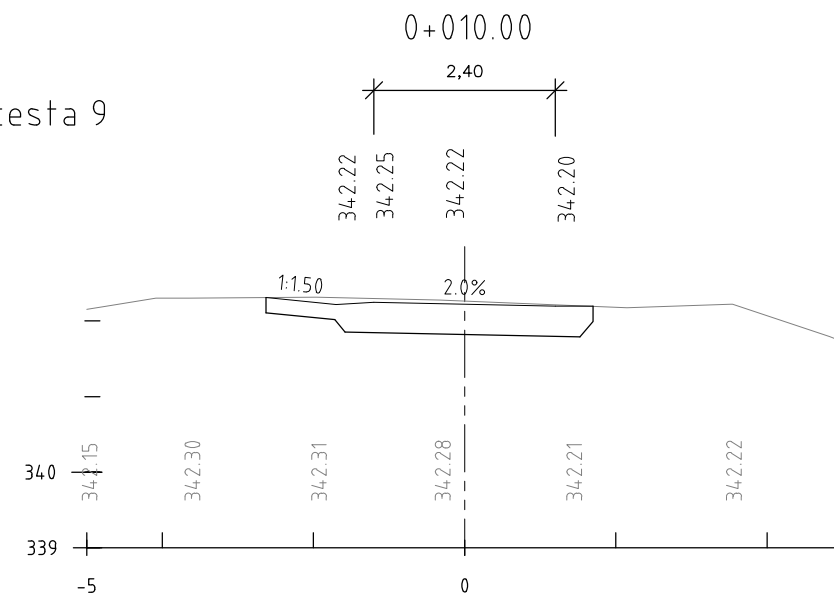

PARKOVIŠTĚ

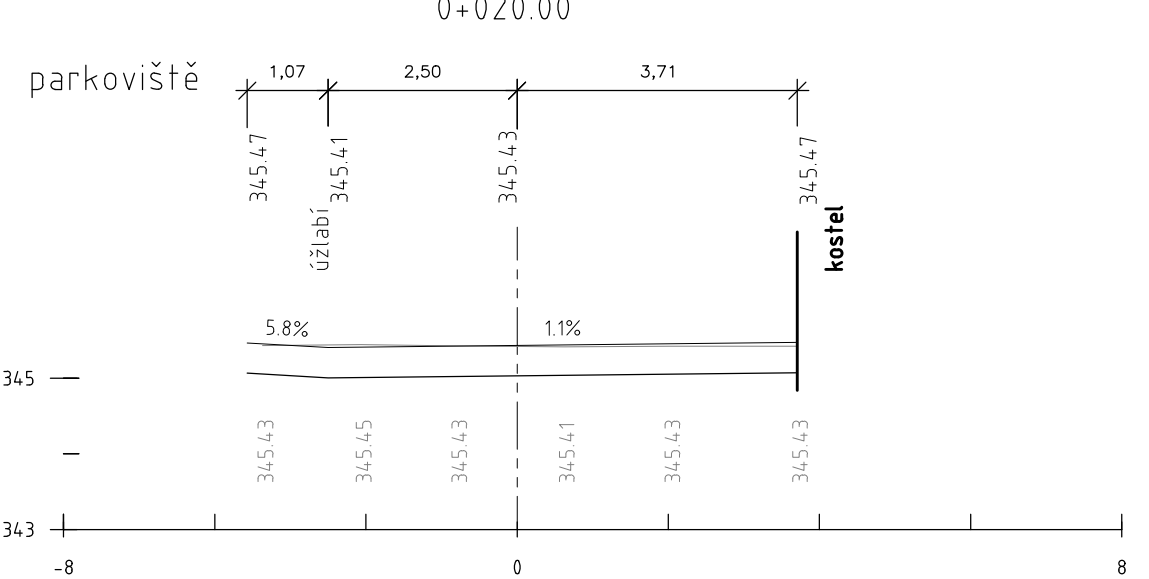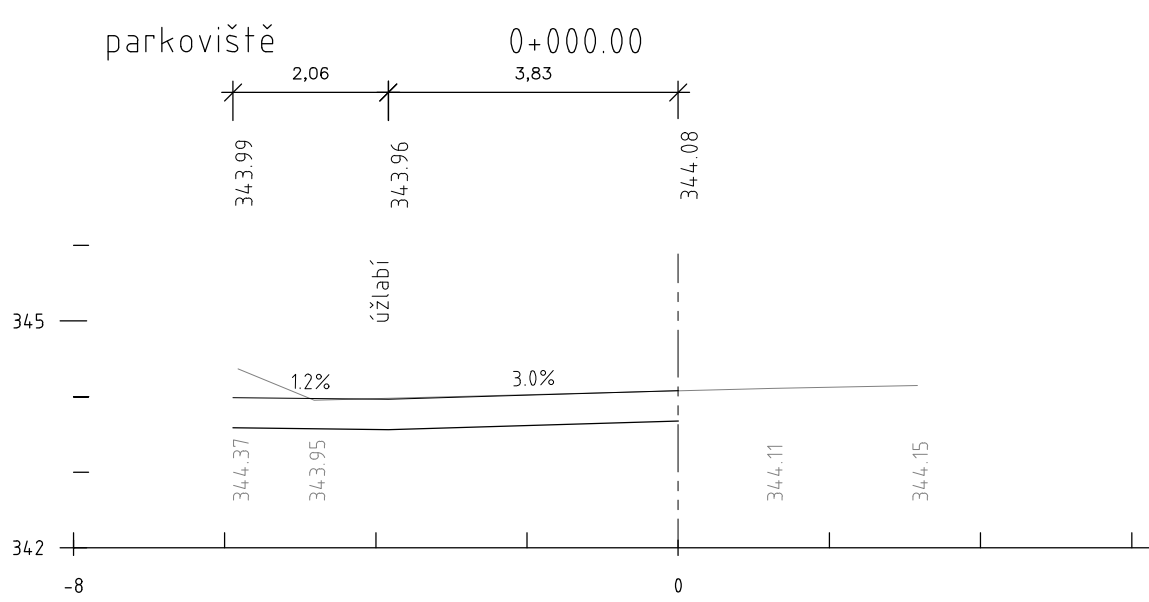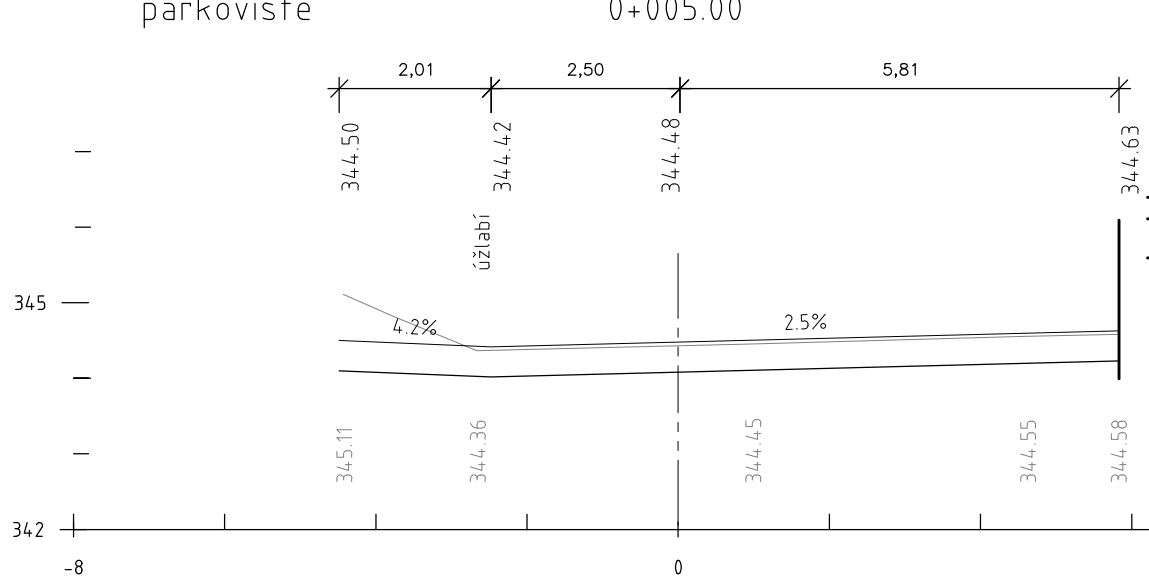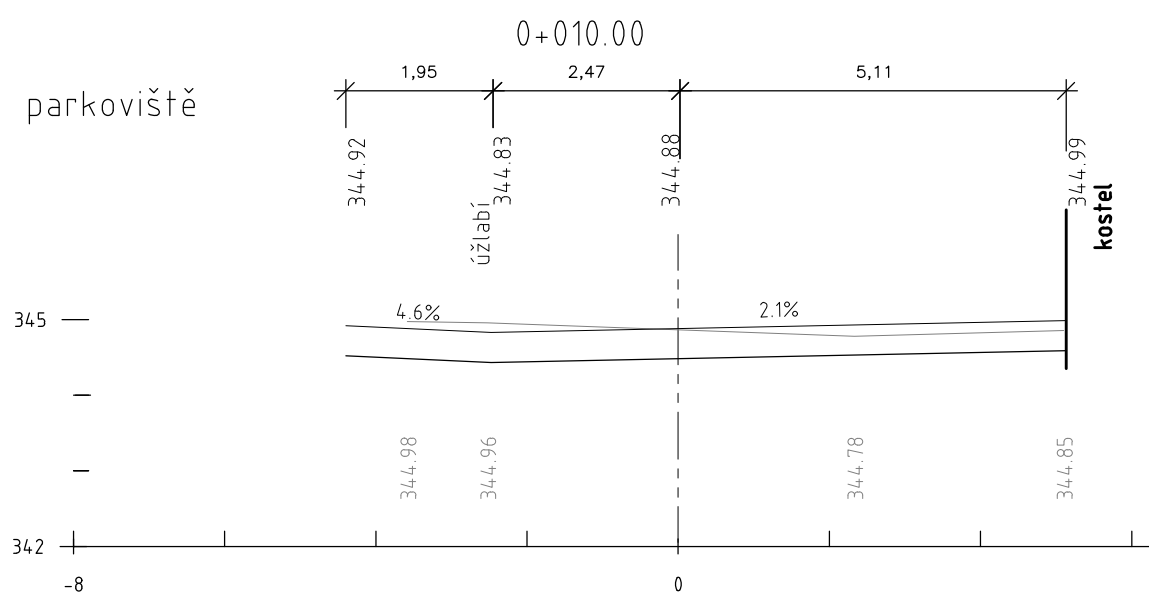

REVIZE Č.:	Obsah :	Datum :

Tento výkres je dle autorského zákona majetkem projektového ateliéru, jeho kopírování a rozšiřování je možno pouze se souhlasem autora

MÍSTO STAVBY:	Husova, Ježkova, Ústí nad Orlicí 562 01, Pardubický kraj
OBJEDNATEL:	Město Ústí nad Orlicí, Sychrova 16, Ústí nad Orlicí 562 24
	Římskokatolická farnost – děkanství Ústí nad Orlicí, Kostelní 19, Ústí nad Orlicí 562 01
ZÁSTUPCE INVESTORA:	starosta Petr Hájek, tel.:465 514 111; děkan P.ThLic. Vladislav Brokeš, mob.:731 402 221



**PROJEKTOVÝ ATELIER  
PRO ARCHITEKTURU A POZEMNÍ STAVBY, s.r.o.**  
BĚLEHRADSKÁ 199/70, 120 00, PRAHA 2, IČO : 45308616  
TEL.: 224 255 555, 222 512 997 EMAIL: ATELIERTS@ATELIERTS.CZ

AUTORSKÝ KOLEKTIV:	Ing.arch. T.ŠANTAVÝ; Ing.arch. D.URBÁNEK; Ing. H.ŠANTAVÁ, Ing. L.POLEDNE, Al		
ODPOV.PROJEKTANT:	ZPRACOVATEL ČÁSTI:	KRESLIL:	KONTROLOVAL:
Ing.arch. T.ŠANTAVÝ	Ing. K. MIŠIČKA 	Ing. K. MIŠIČKA 	Ing.arch. T.ŠANTAVÝ
Č.ZAK.: 007 033 17 00	<b>Ústí nad Orlicí Revitalizace centra Městské památkové zóny (VERZE 3/2017 - REDUKOVANÁ)</b>		Č.PÁRE:
DATUM: ÚPRAVA 3/2017			
POČET A4: 6			
NÁZEV*.DWG:			
MĚŘÍTKO: 1:100	ČÁST: <b>SO.01 - Komunikační propojení středu města s Husovou ulicí</b>		
STUPEŇ: DOKUMENTACE PRO PŘEDÁNÍ STAVBY	NÁZEV PŘÍLOHY: <b>D.1.4.8 KOMUNIKACE</b>		Č.PŘÍLOHY:
PROFESÍ: KOMUNIKACE	<b>PŘÍČNÉ ŘEZY - 2. DÍL</b>		<b>D.1.4.8/B.6</b>