3PEN AC 50Hz 400V/TN-C 3NPE AC 50Hz 400V/TN-S
Ochrana automatickým odpojením od zdroje

| | | | |
|---|---|---|---|
| HIP: | ZODP. PROJEKTANT | VYPRACOVAL: | EPROSS<br>PAVEL BARTOŇ<br>ELEKTROPROJEKCE<br>570 01 DUKELSKÁ 300, LITOMYŠL<br>tel. 775571419 |
| ING.MIROSLAV STRÁNSKÝ | PAVEL BARTOŇ | PAVEL BARTOŇ | |
| INVESTOR : MĚSTO ÚSTÍ NAD ORLICÍ | | | |
| MÍSTO STAVBY: DUKELSKÁ, Č.P.300, ÚSTÍ NAD ORLICÍ | | | |
| AKCE: PODPOROVANÉ BYTY DUKELSKÁ Č.P.300 – ÚSTÍ NAD ORLICÍ | | | FORMÁT: A4<br>DATUM: 4/2013<br>ÚČEL: DSP |
| ČÁST: SILNOPROUDÁ ELEKTROINSTALACE | | | |
| OBSAH: D.1.4.b)12 RSS01 | | | MĚŘÍTKO: 1:1 |

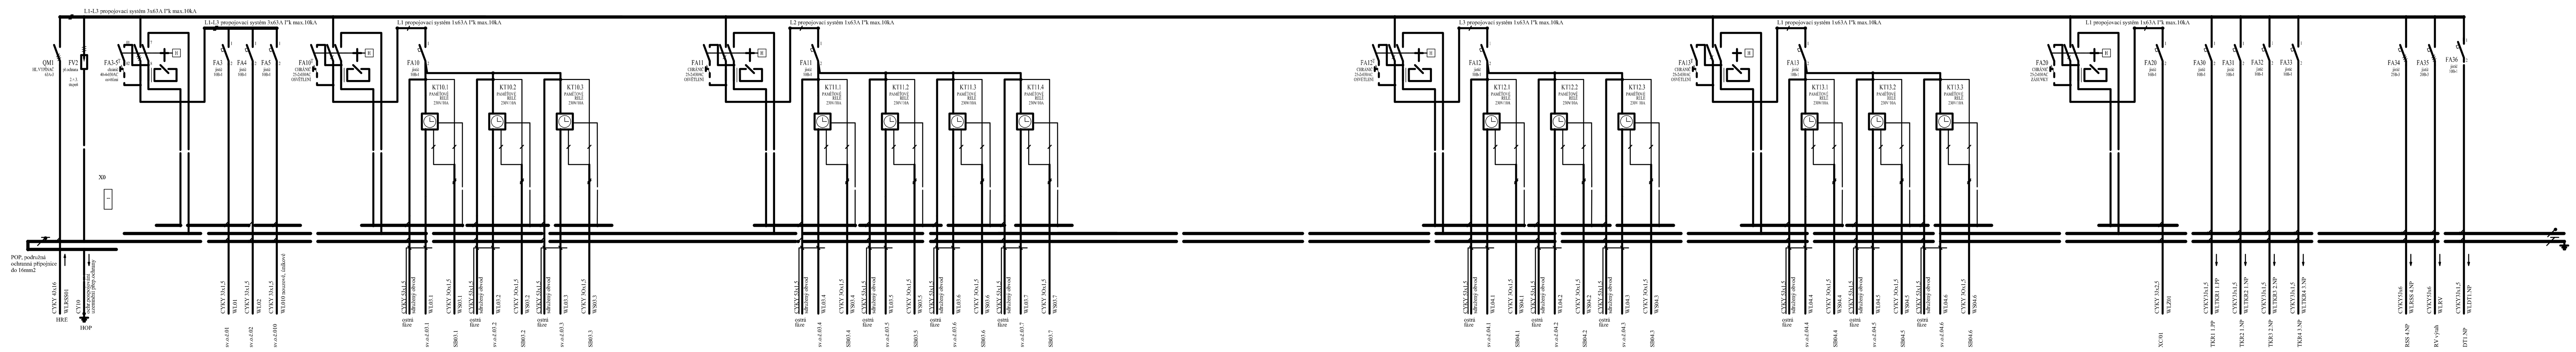


## LEGENDA RSS01
ZAPUŠTĚNÁ VELKOOBSAHOVÁ ROZVODNICE "Z" 4/96TE(rezervy pro doplnění)
IP30/IP20
přívod, vývody - do zdi