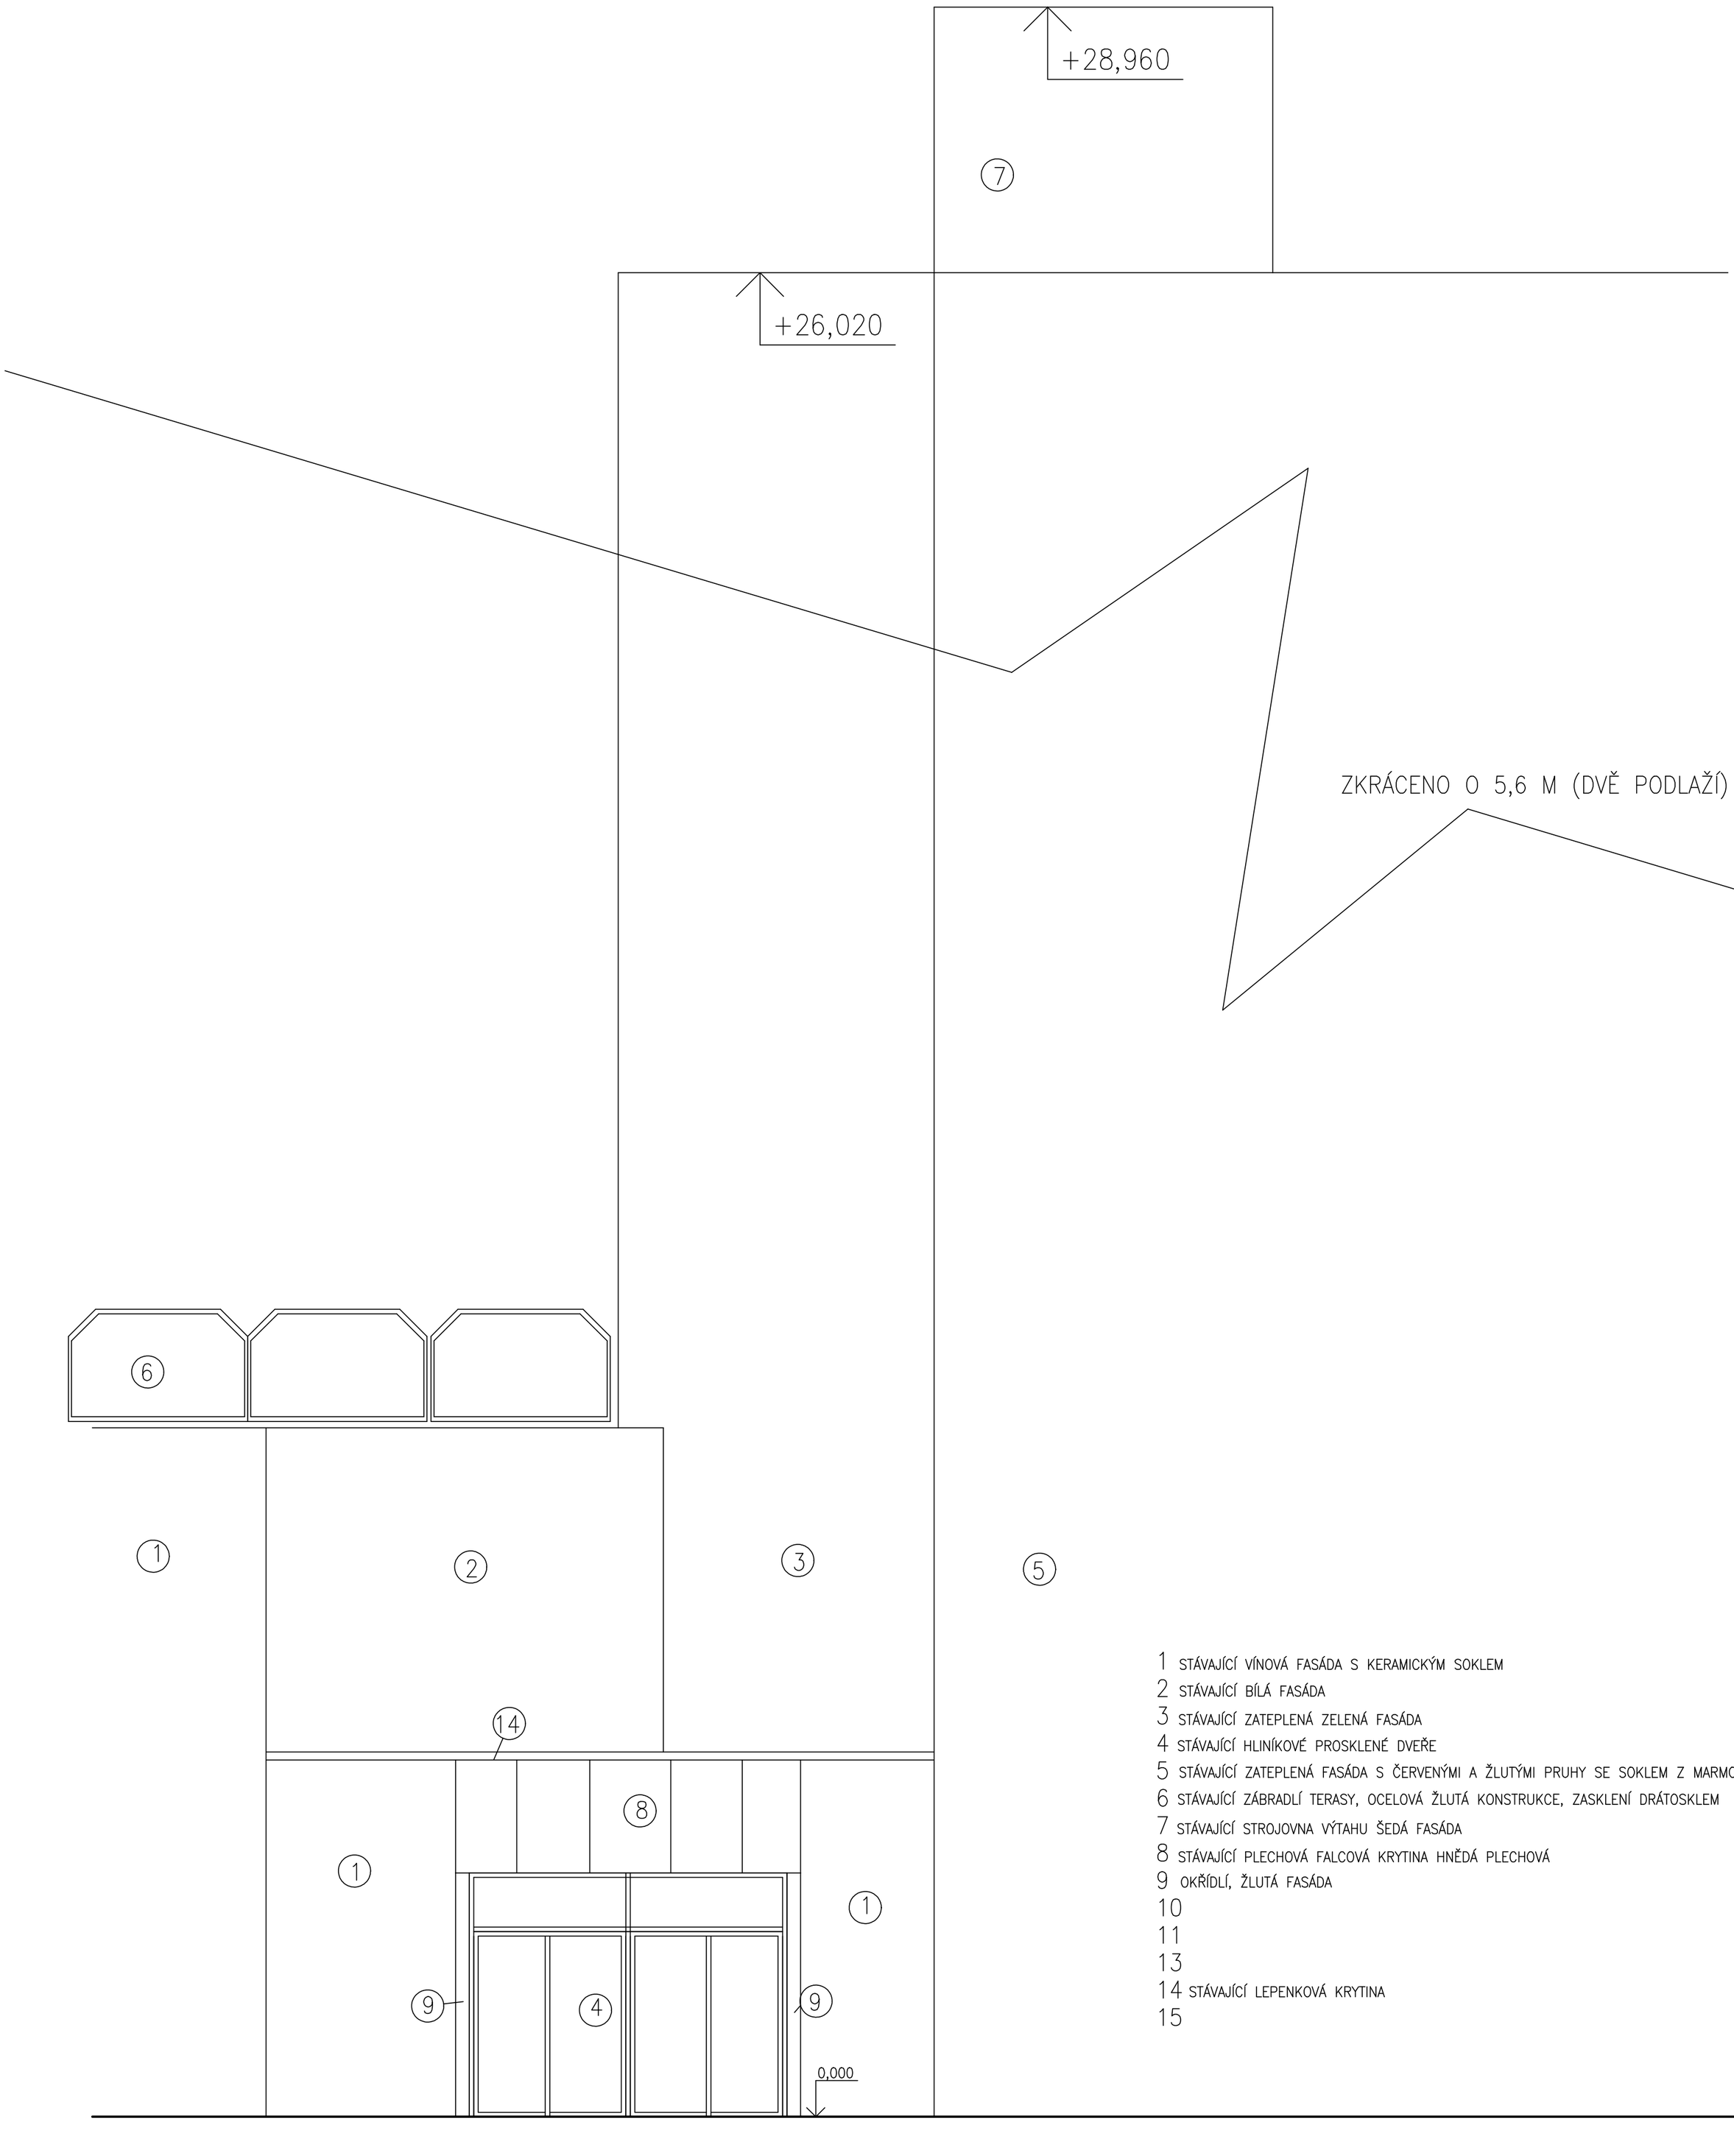

1 STÁVAJÍCÍ VÍNOVÁ FASÁDA S KERAMICKÝM SOKLEM
2 STÁVAJÍCÍ BÍLÁ FASÁDA
3 STÁVAJÍCÍ ZATEPLENÁ ZELENÁ FASÁDA
4 STÁVAJÍCÍ HLINÍKOVÉ PROSKLENÉ DVEŘE
5 STÁVAJÍCÍ ZATEPLENÁ FASÁDA S ČERVENÝMI A ŽLUTÝMI PRUHY SE SOKLEM Z MARMOLITU
6 STÁVAJÍCÍ ZÁBRADLÍ TERASY, OCELOVÁ ŽLUTÁ KONSTRUKCE, ZASKLENÍ DRÁTOSKLEM
7 STÁVAJÍCÍ STROJOVNA VÝTAHU ŠEDÁ FASÁDA
8 STÁVAJÍCÍ PLECHOVÁ FALCOVÁ KRYTINA HNĚDÁ PLECHOVÁ
9 OKŘÍDLÍ, ŽLUTÁ FASÁDA
10
11
13
14 STÁVAJÍCÍ LEPENKOVÁ KRYTINA
15

KRESLIL	ZODP. PROJEKTANT		MILLICH, s.r.o. Projekce, dozor, provádění staveb e-mail: studiomillich@gmail.com tel.: 724 088 856
ING. MILLICH	ING. MILLICH		
INVESTOR: MĚSTO ÚSTÍ NAD ORLICÍ, SYCHROVA 16, ÚSTÍ NAD ORLICÍ			
AKCE: MODERNIZACE VÝTAHŮ V CENTRU SOCIÁLNÍ PÉČE MĚSTA ÚSTÍ NAD ORLICÍ			STUPEŇ: DPS
			ZAKAZKA: CSP
			DATUM: 05/2017
VÝKRES: POHLED NA VSTUP - STÁVAJÍCÍ STAV			*MĚŘ:* 1:50
			Č.V.: -D1.1.7-