



1.PP

VENKOVNÍ VÝPOČTOVÁ TEPLOTA: - 15°C
TEPLOVODNÍ SYSTÉM: 60/45°C

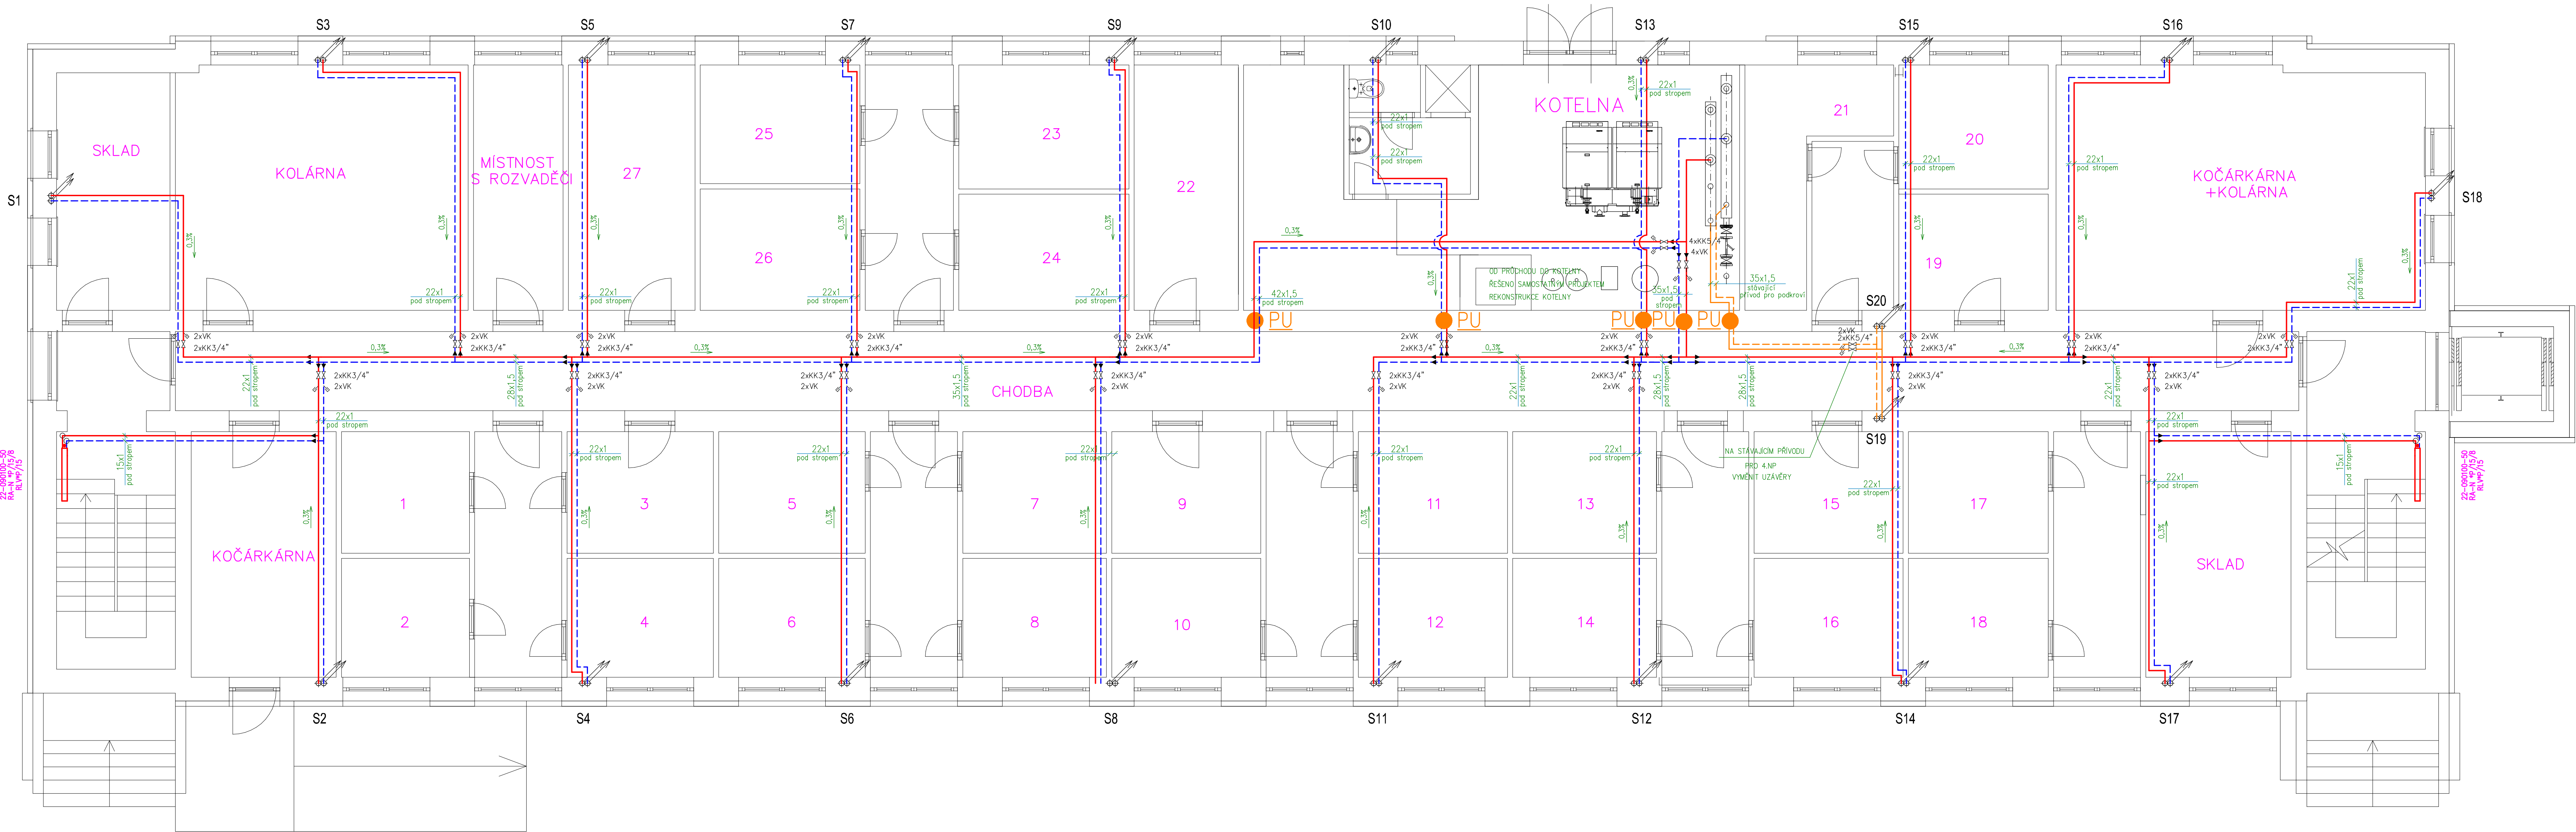

OTOPNÁ TĚLESA:

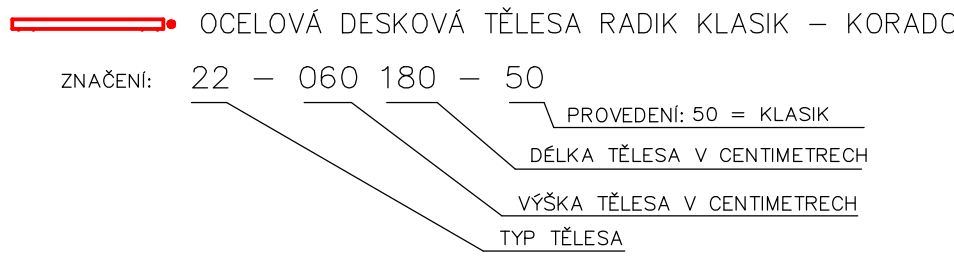

UZÁVĚRY A NAPOJENÍ DESKOVÝCH OCELOVÝCH TĚLES KLASIK

PŘÍPOJENÍ PŘES REGULAČNÍ VENTIL DANFOSS RA-N (přímý),

NAPOJENÍ NA VRATNÉ POTRUBÍ PŘES

UZÁVÍRAČI ŠROUBENÍ DANFOSS RLV (přímé)

VŠECHNA TOPNÁ TĚLESA BUDOU OSAZENA TERMOSTATICKOU HLAVICÍ

ARMATURY:

VK – KULOVÝ VYPOUŠTĚČÍ KOHOUT 1/2"

KK – KULOVÝ UZÁVÍRAČÍ KOHOUT ZÁVITOVÝ

TLAKY V TOPNÉM SYSTÉMU:

NEJVYŠŠÍ DOVOLENÝ TLAK 300 kPa

NEJNIŽŠÍ DOVOLENÝ TLAK 120 kPa

DILATAČNÍ PRVKY POTRUBÍ:

STOUPACÍ POTRUBÍ – PEVNÉ BODY UCHYCENÍ POTRUBÍ POD STROPEM 2.NP

– VIZ. VÝKRES ÚT-05 SWISLÉ SCHÉMA

OSTATNÍ ULOŽENÍ BUDOU KLUZNÁ

POSLEDNÍ UCHYCENÍ PŘED ZAČÁTKEM STOUPACHO POTRUBÍ

MUSÍ BÝT MINIMÁLNĚ VE VZDÁLENOSTI 1m

PRO MOŽNOST UMOŽNĚNÍ DILETACE

MAX. VZDÁLENOST ULOŽENÍ PODPOR:

VNĚJŠÍ PRŮMĚR (mm)	12	15	18	22	28	35	42	54	64
VZDÁLENOST PŘÍPEVNĚNÍ (m)	1,25	1,25	1,5	2,0	2,25	2,75	3,0	3,5	4,0

ROZVODY TEPLA

STÁVAJÍCÍ PŘÍVODNÍ A VRATNÉ POTRUBÍ ÚT

PRO PODKROVÍ

Z TRUBEK MĚDĚNÝCH SUPERSAN

NA PATĚ STOUPAČEK VYMĚNIT UZÁVĚRY

NOVÉ PŘÍVODNÍ A VRATNÉ POTRUBÍ ÚT

Z TRUBEK MĚDĚNÝCH SUPERSAN

ROZMĚRY 15x1, 18x1, 22x1, 28x1,5, 35x1,5, 42x1,5

SPOJE PÁJENÍM NATVRDO, PŘÍP. LISOVÁNÍM

POTRUBÍ VEDENÉ POD STROPEM V SUTERÉNU A V KOTELNĚ,

STOUPACÍ POTRUBÍ A POTRUBÍ PŘÍPOJEK DESKOVÝCH TĚLES

BUDE TEPELNĚ IZOLOVÁNO TRUBICEMI KNAUF HPS 035 AluR

(KAMENNÁ VLNÁ S HLINIKOVOU FÓLIÍ)

TL. 20 mm – PŘÍPOJKY 15x1

TL. 30 mm – POTRUBÍ 18x1, 22x1

TL. 40mm – POTRUBÍ 28x1,5, 35x1,5, 42x1,5

PŘÍPOJKY KE KOUPELNOVÝM TĚLESŮM VEDENÉ V PODLAŽE

BUDOU TEPELNĚ IZOLOVÁNY TRUBICEMI MIRELON PRO TL. 13mm

SPOJE TEPELNÝCH IZOLACÍ BUDOU LEPENÉ


PŘÍPOJOVACÍ POTRUBÍ DESKOVÝCH TĚLES VEDENÉ VOLNĚ V MÍSTNOSTI

BUDE NATŘENO PŘÍSLUŠNÝM NÁTĚREM V BÍLÉ BARVĚ

PŘÍPOJKY TĚLES – Cu 15x1

S1 STOUPACÍ POTRUBÍ

PU POŽÁRNÍ UCPÁVKY PROSTUPU POTRUBÍ

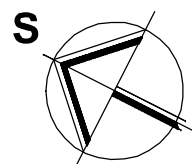

VYPRACOVAL	Bc. Hana Pírková	ZODP.PROJEKTANT	Jiří Kamenický	Jiří KAMENICKÝ	Projektova činnost
HL.PROJEKTANT	Jiří Kamenický				spec.vytápění a zdravotníka
INVESTOR	Město Ústí nad Orlicí, Sychrova 16, 562 01 Ústí nad Orlicí				Dlouhá Trebová 211,PŠČ 56117
MÍSTO STAVBY	Dukelská 300, 562 01 Ústí nad Orlicí – Hylčův				IČO 60145277, tel: 605 439 000
AKCE	REKONSTRUKCE ÚSTŘEDNÍHO VYTÁPĚNÍ BYTOVÉHO DOMU			ÚČEL	DPS
	Dukelská č.p. 300 v Ústí nad Orlicí				
ČÁST	ÚT – ÚSTŘEDNÍ VYTÁPĚNÍ			DATUM	duben 2018
				ARCH.Č.	
NÁZEV VÝKRESU	PŮDORYS ÚT – 1.PP			MĚŘÍTKO	Č. Výkresu
				1: 50	ÚT-01