



1.NP


VENKOVNÍ VÝPOČTOVÁ TEPLOTA: − 15°C
TEPLOVODNÍ SYSTÉM: 60/45°C

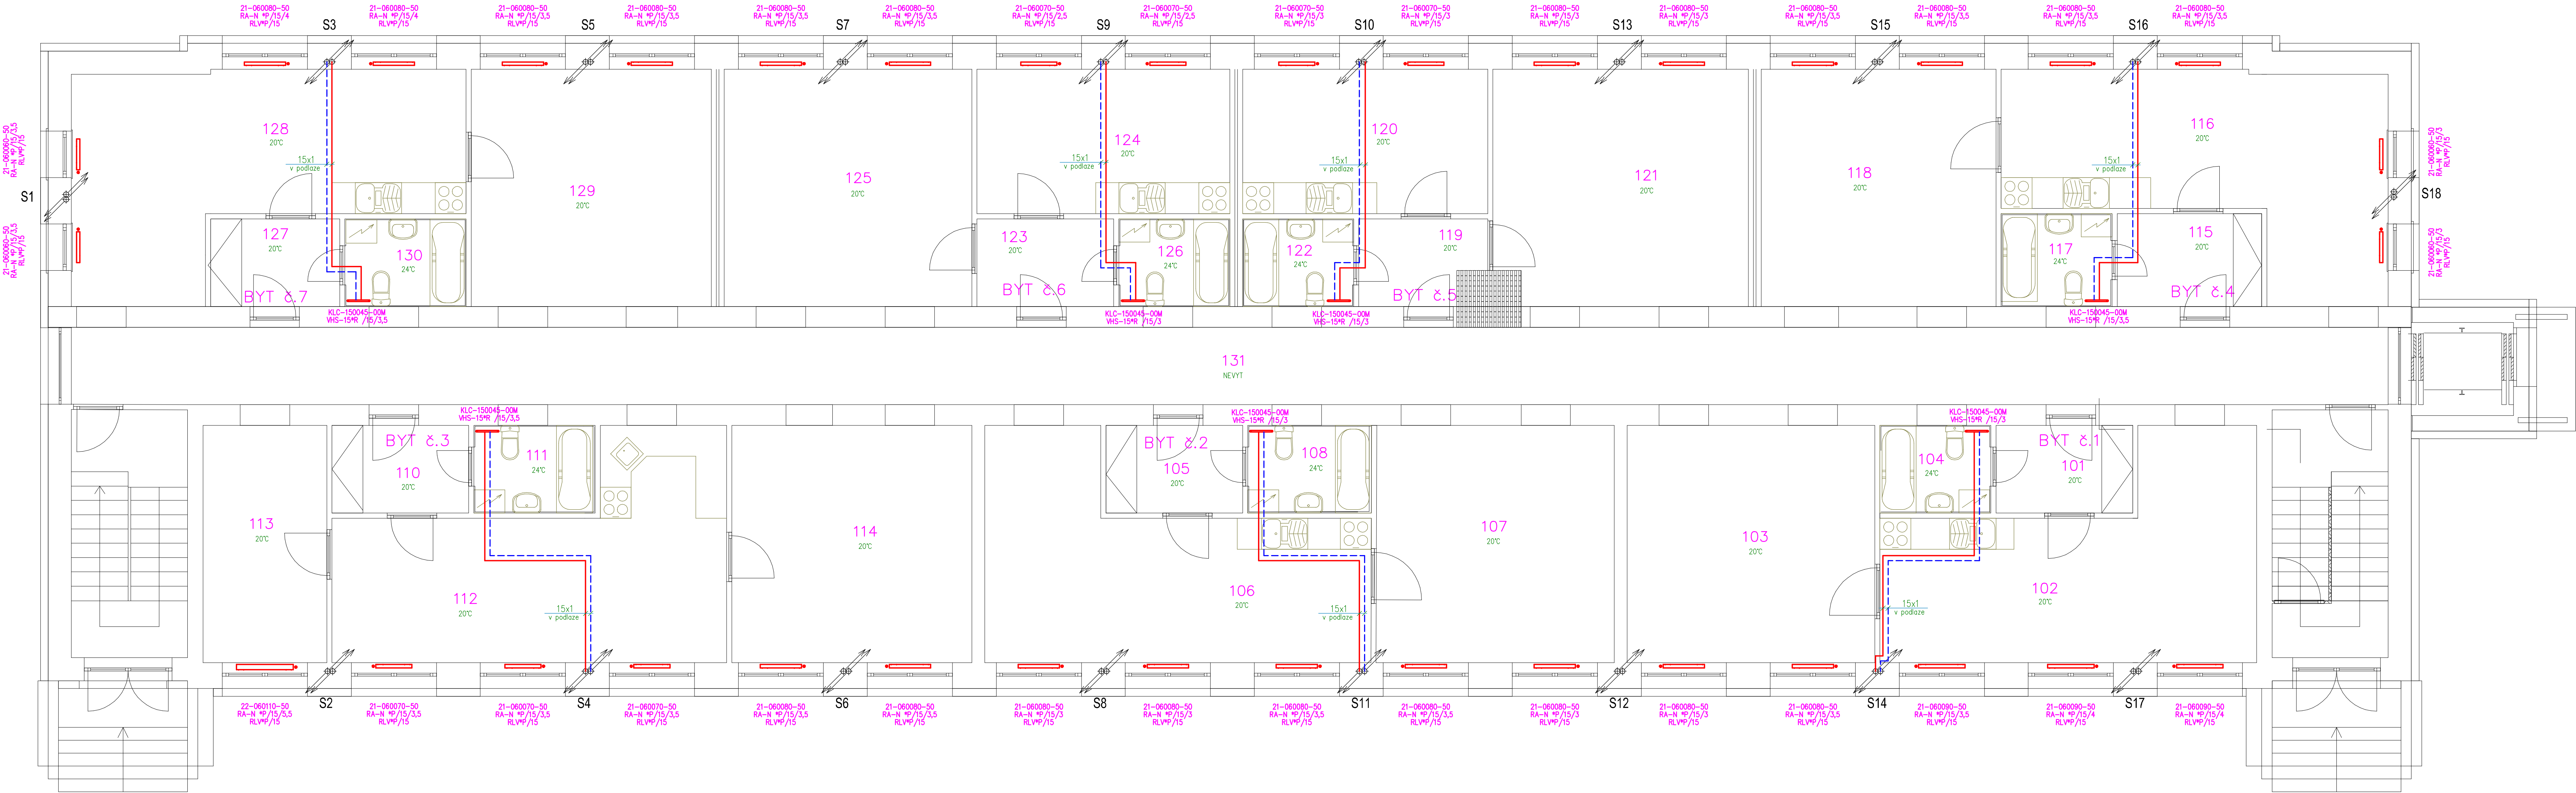

OTOPNÁ TĚLESA:

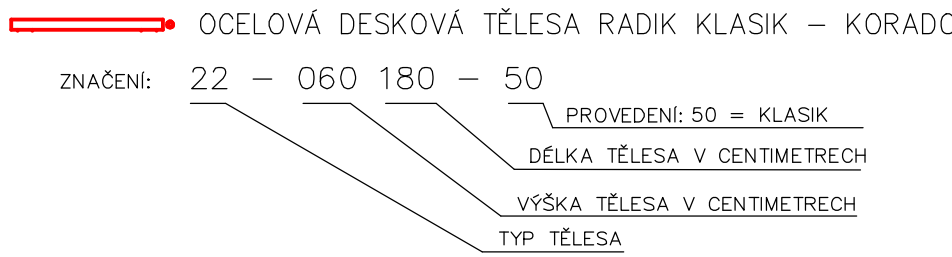


UZÁVĚRY A NÁPOJENÍ DESKOVÝCH OCELOVÝCH TĚLES KLASIK
PŘIPOJENÍ PŘES REGULAČNÍ VENTIL DANFOSS RA-N (přímý),
NÁPOJENÍ NA VRATNÉ POTRUBÍ PŘES
UZÁVÍRAČÍ SROUBENÍ DANFOSS RLV (přímé)
VŠECHNA TOPNÁ TĚLESA BUDOU OSAZENÁ TERMOSTATICKOU HLAVICÍ

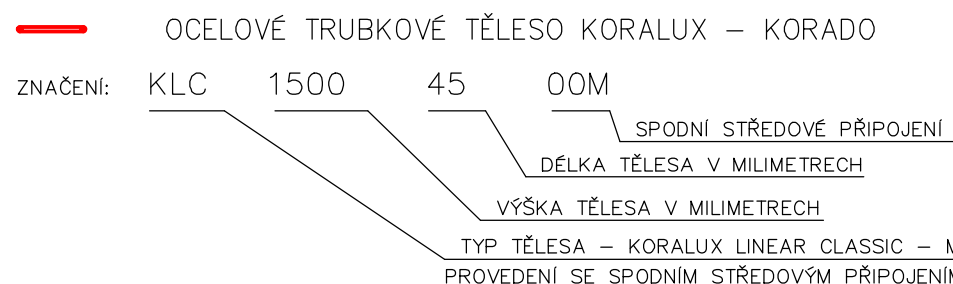

UZÁVĚRY TĚLES KORALUX:
SPODNÍ ROHOVÁ ARMATURA S INTEGROVANÝM VENTILEM DANFOSS VHS
S BÍLOU KRYTKOU
VŠECHNA TOPNÁ TĚLESA BUDOU OSAZENÁ TERMOSTATICKOU HLAVICÍ

ROZVODY TEPLA

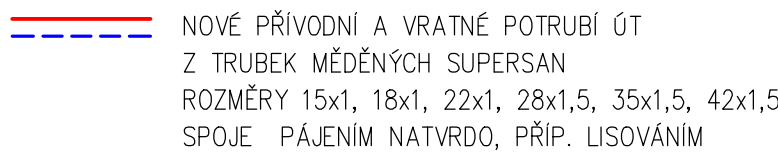

POTRUBÍ VEDENÉ POD STROPEM V SUTERÉNU A V KOTELNĚ,
STOUPACÍ POTRUBÍ A POTRUBÍ PŘÍPOJEK DESKOVÝCH TĚLES
BUDE TEPELNĚ IZOLOVÁNO TRUBICEMI KNAUF HPS 035 AluR
(KAMENNÁ VLNA S HLINIKOVOU FÓLIÍ)
TL 20 mm – PŘÍPOJKY 15x1
TL 30 mm – POTRUBÍ 18x1, 22x1
TL 40mm – POTRUBÍ 28x1,5, 35x1,5, 42x1,5

PŘÍPOJKY KE KOUPELNOVÝM TĚLESŮM VEDENÉ V PODLAŽE
BUDOU TEPELNĚ IZOLOVÁNY TRUBICEMI MIRELON PRO TL 13mm

SPOJE TEPELNĚ IZOLOVÁNY


PŘÍPOJOVACÍ POTRUBÍ DESKOVÝCH TĚLES VEDENÉ VOLNĚ V MÍSTNOSTI
BUDE NATŘENO PŘÍSLUŠNÝM NÁTĚREM V BÍLÉ BARVĚ

PŘÍPOJKY TĚLES – Cu 15x1

S1 STOUPACÍ POTRUBÍ

TLAKY V TOPNÉM SYSTÉMU:

NEUVYŠŠÍ DOVOLENÝ TLAK 300 kPa
NEJNIŽŠÍ DOVOLENÝ TLAK 120 kPa

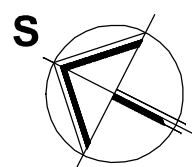

VÝPIS MÍSTNOSTÍ

ČÍSLO	ÚČEL MÍSTNOSTI	PLOCHA	POVRCH PODLAH
101	CHODBA	3,9m²	PVC + PVC SINKLIK
102	KUCHYŇ + OBÝVACÍ POKOJ	24,6m²	PVC
103	POKOJ	22,1m²	PVC
104	WC + KOUPELNA	4,2m²	KERAM.DLAŽBA
BYT č.1 CELKEM		54,8 m2	
105	CHODBA	4,3m²	PVC
106	KUCHYŇ + OBÝVACÍ POKOJ	25,0m²	PVC
107	POKOJ	21,2m²	PVC
108	WC + KOUPELNA	4,2m²	KERAM.DLAŽBA
BYT č.2 CELKEM		54,7 m2	
110	CHODBA	4,3m²	PVC
111	WC + KOUPELNA	4,2m²	KERAM.DLAŽBA
112	KUCHYŇ+OBÝVACÍ POKOJ	25,8m²	PVC
113	POKOJ	11,0m²	PVC
114	POKOJ	21,4m²	PVC
BYT č.3 CELKEM		66,7 m2	
115	CHODBA	4,4m²	PVC
116	KUCHYŇ+OBÝVACÍ POKOJ	24,3m²	PVC
117	WC + KOUPELNA	4,5m²	KERAM.DLAŽBA
118	POKOJ	20,9m²	PVC
BYT č.4 CELKEM		54,1 m2	

ČÍSLO	ÚČEL MÍSTNOSTI	PLOCHA	POVRCH PODLAH
119	CHODBA	3,7m²	PVC
120	KUCHYŇ + OBÝVACÍ POKOJ	13,3m²	PVC
121	POKOJ	22,8m²	PVC
122	WC + KOUPELNA	4,2m²	KERAM.DLAŽBA
BYT č.5 CELKEM		44,0 m2	
123	CHODBA	3,9m²	PVC
124	KUCHYŇ + OBÝVACÍ POKOJ	13,7m²	PVC
125	POKOJ	22,1m²	PVC
126	WC + KOUPELNA	4,2m²	KERAM.DLAŽBA
BYT č.6 CELKEM		43,9 m2	
127	CHODBA	4,0m²	PVC
128	KUCHYŇ + OBÝVACÍ POKOJ	25,8m²	PVC
129	POKOJ	22,6m²	PVC
130	WC + KOUPELNA	4,2m²	KERAM.DLAŽBA
BYT č.7 CELKEM		55,4 m2	
131	SPOLÉČNÁ CHODBA	69,0 m2	KERAM.DLAŽBA