



VÝKOPY

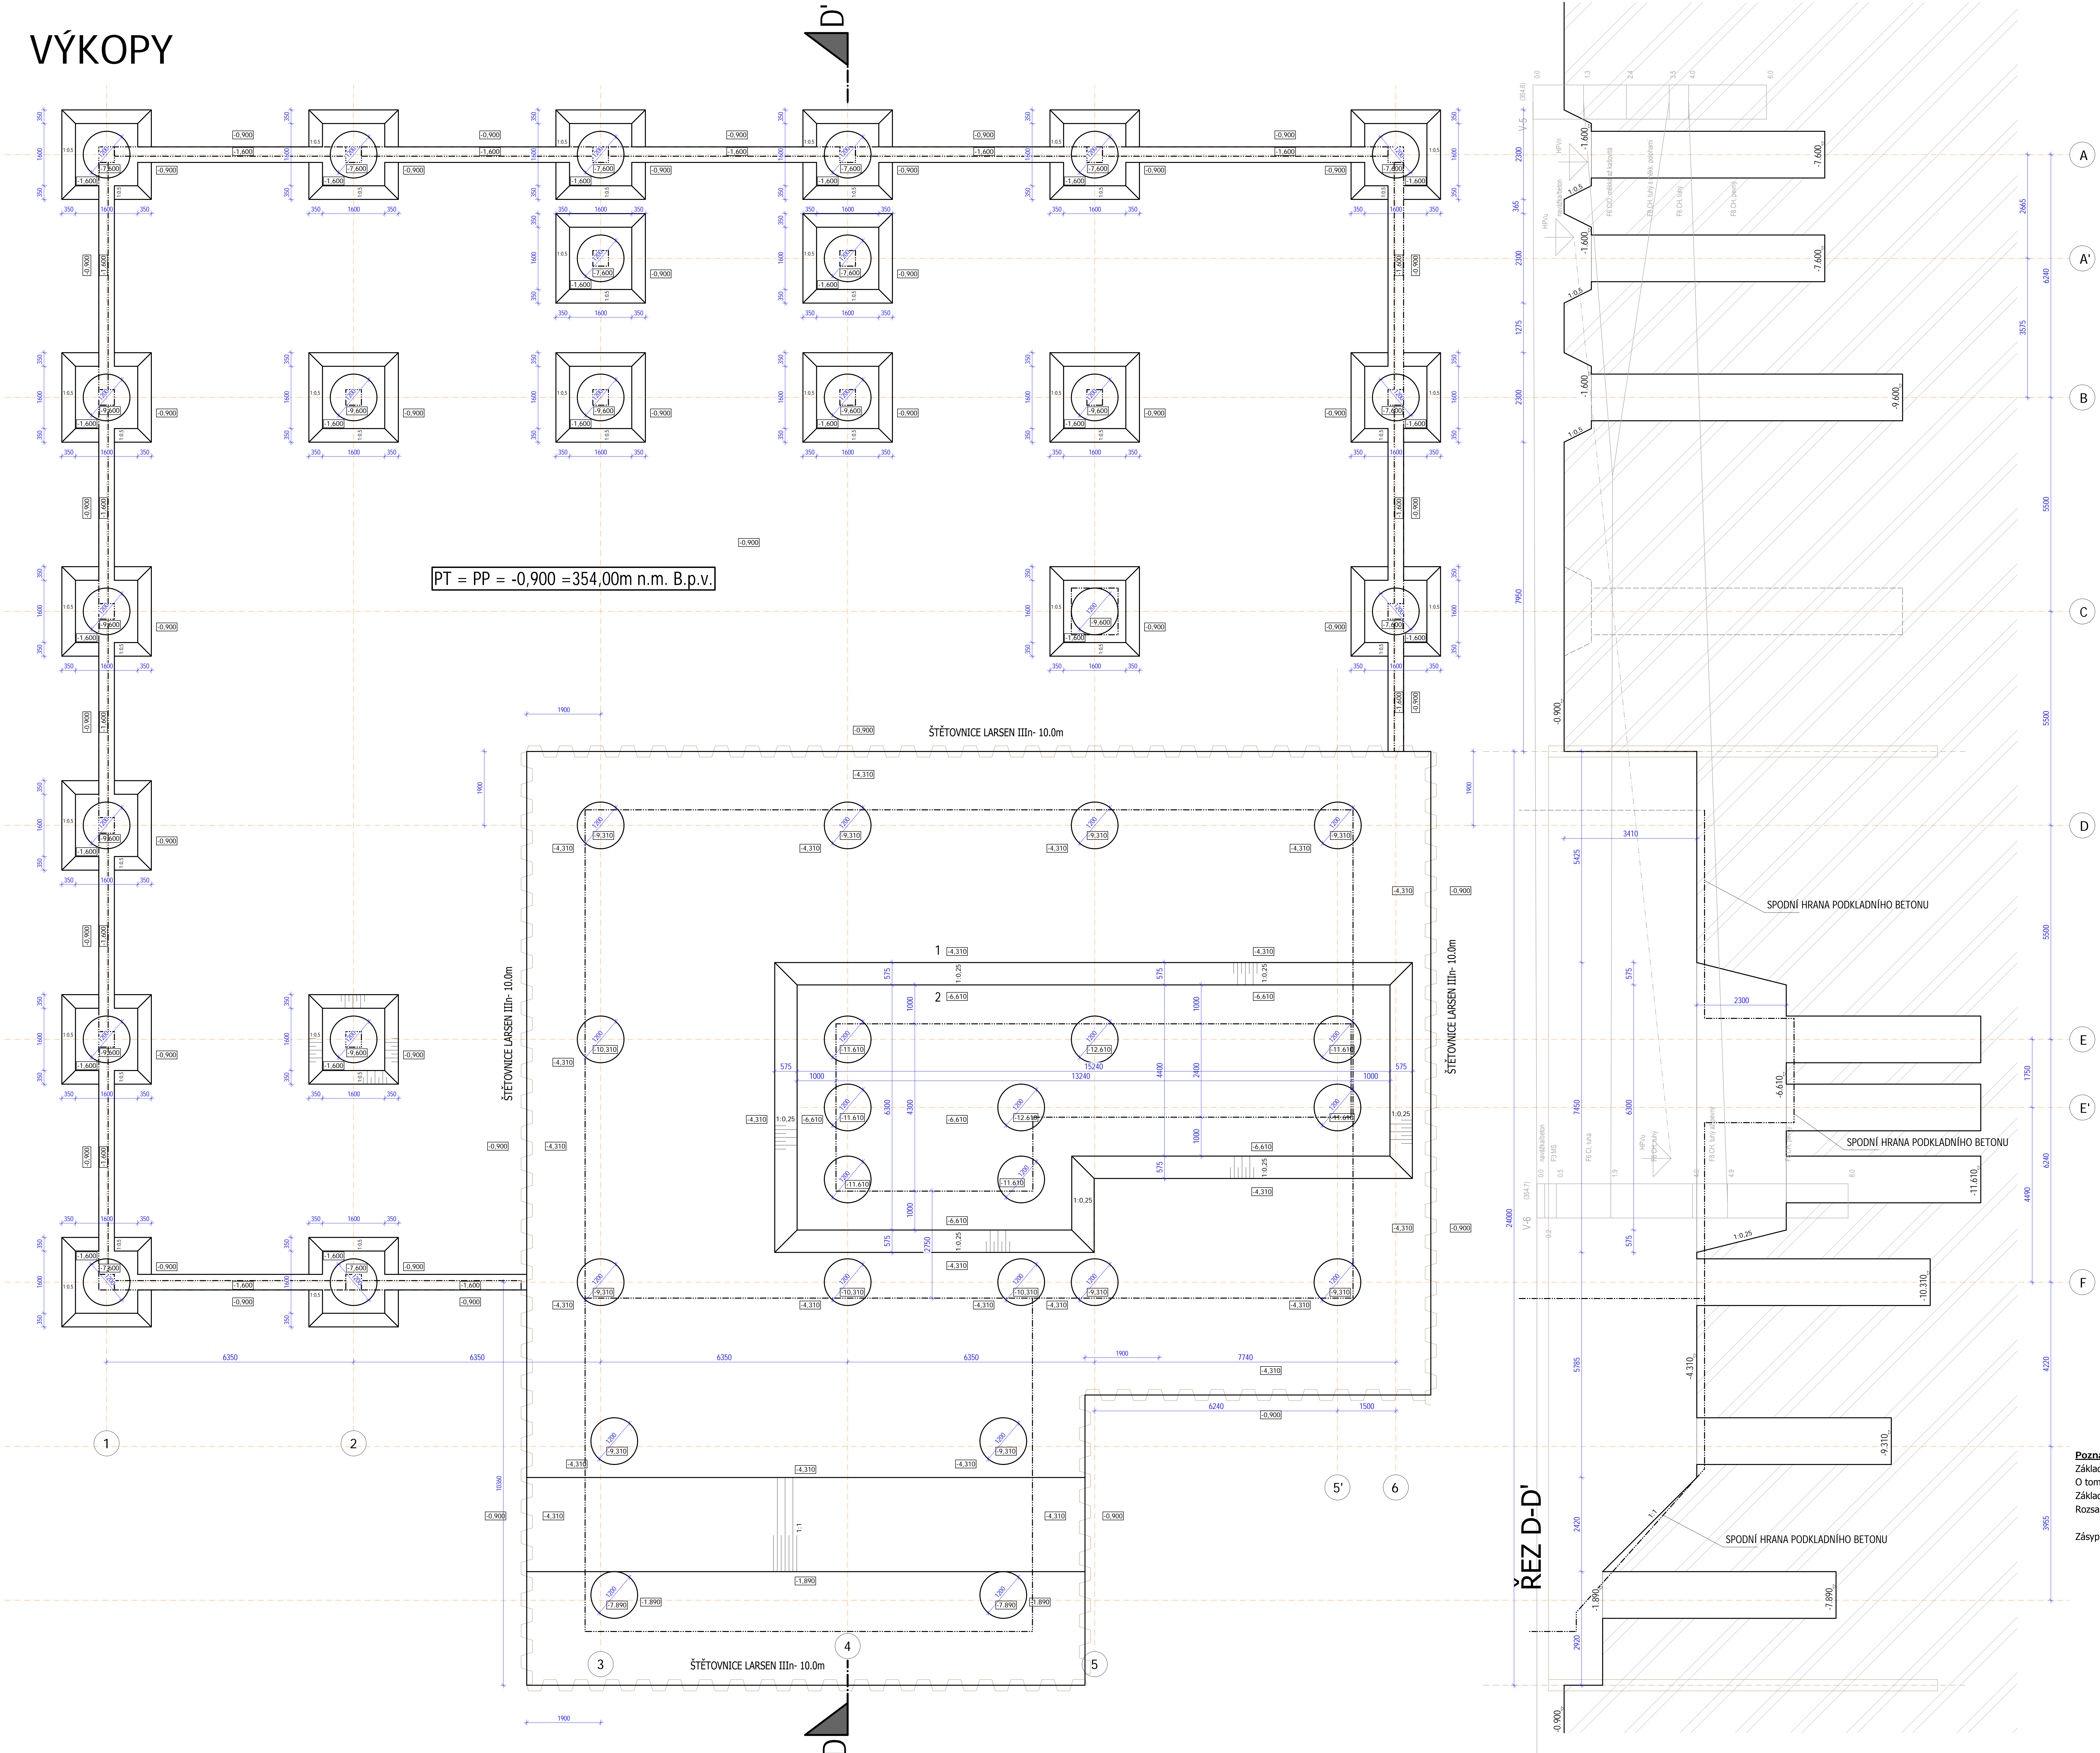

Poznámka:
Základová spára bude převzata geologem a statikem.
O tomto převzetí bude proveden zápis do stavebního deníku.
Základová spára nesmí být zavodněna a musí být zakryta v co nejkratším možném čase.
Rozsah cementové stabilizace bude určen po odřezání zeminy na základovou spáru.

Zásyp mezi vniklou konstrukcí a výkopem bude proveden štěrkem 32/64

± 0,000 = 354,90 m n.m. B.p.v. = úroveň podlahy I.NP			
		Bursík Holding, s.r.o. Bělská 150/28, 130 00 Praha 3 IČ: 262 23 063 www.bursikholding.cz	
Investor: Město Ústí nad Orlicí, Sychrova 16, 562 24 Ústí nad Orlicí		zakladové číslo: 17.1.005	
název stavby: Dům dětí a mládeže		datum: 08/2018	
místo stavby: Areál Perla 01, Ústí nad Orlicí, parc.č. 52/1		formát: A3	
číslo: D1.1 - Architektonicko-stavební řešení		měřítko: 1:50	
obsah: 1.1.1 - Výkopy		druh dokumentace: 1.1.1	
		autorizace: Ing. Petr Hlída	
		č. par.: 1.1.1.16	
		Ondřej Turek	
		Ing. Petr Hlída	
		Ing. Pavel Kaňka	