


orys střechy

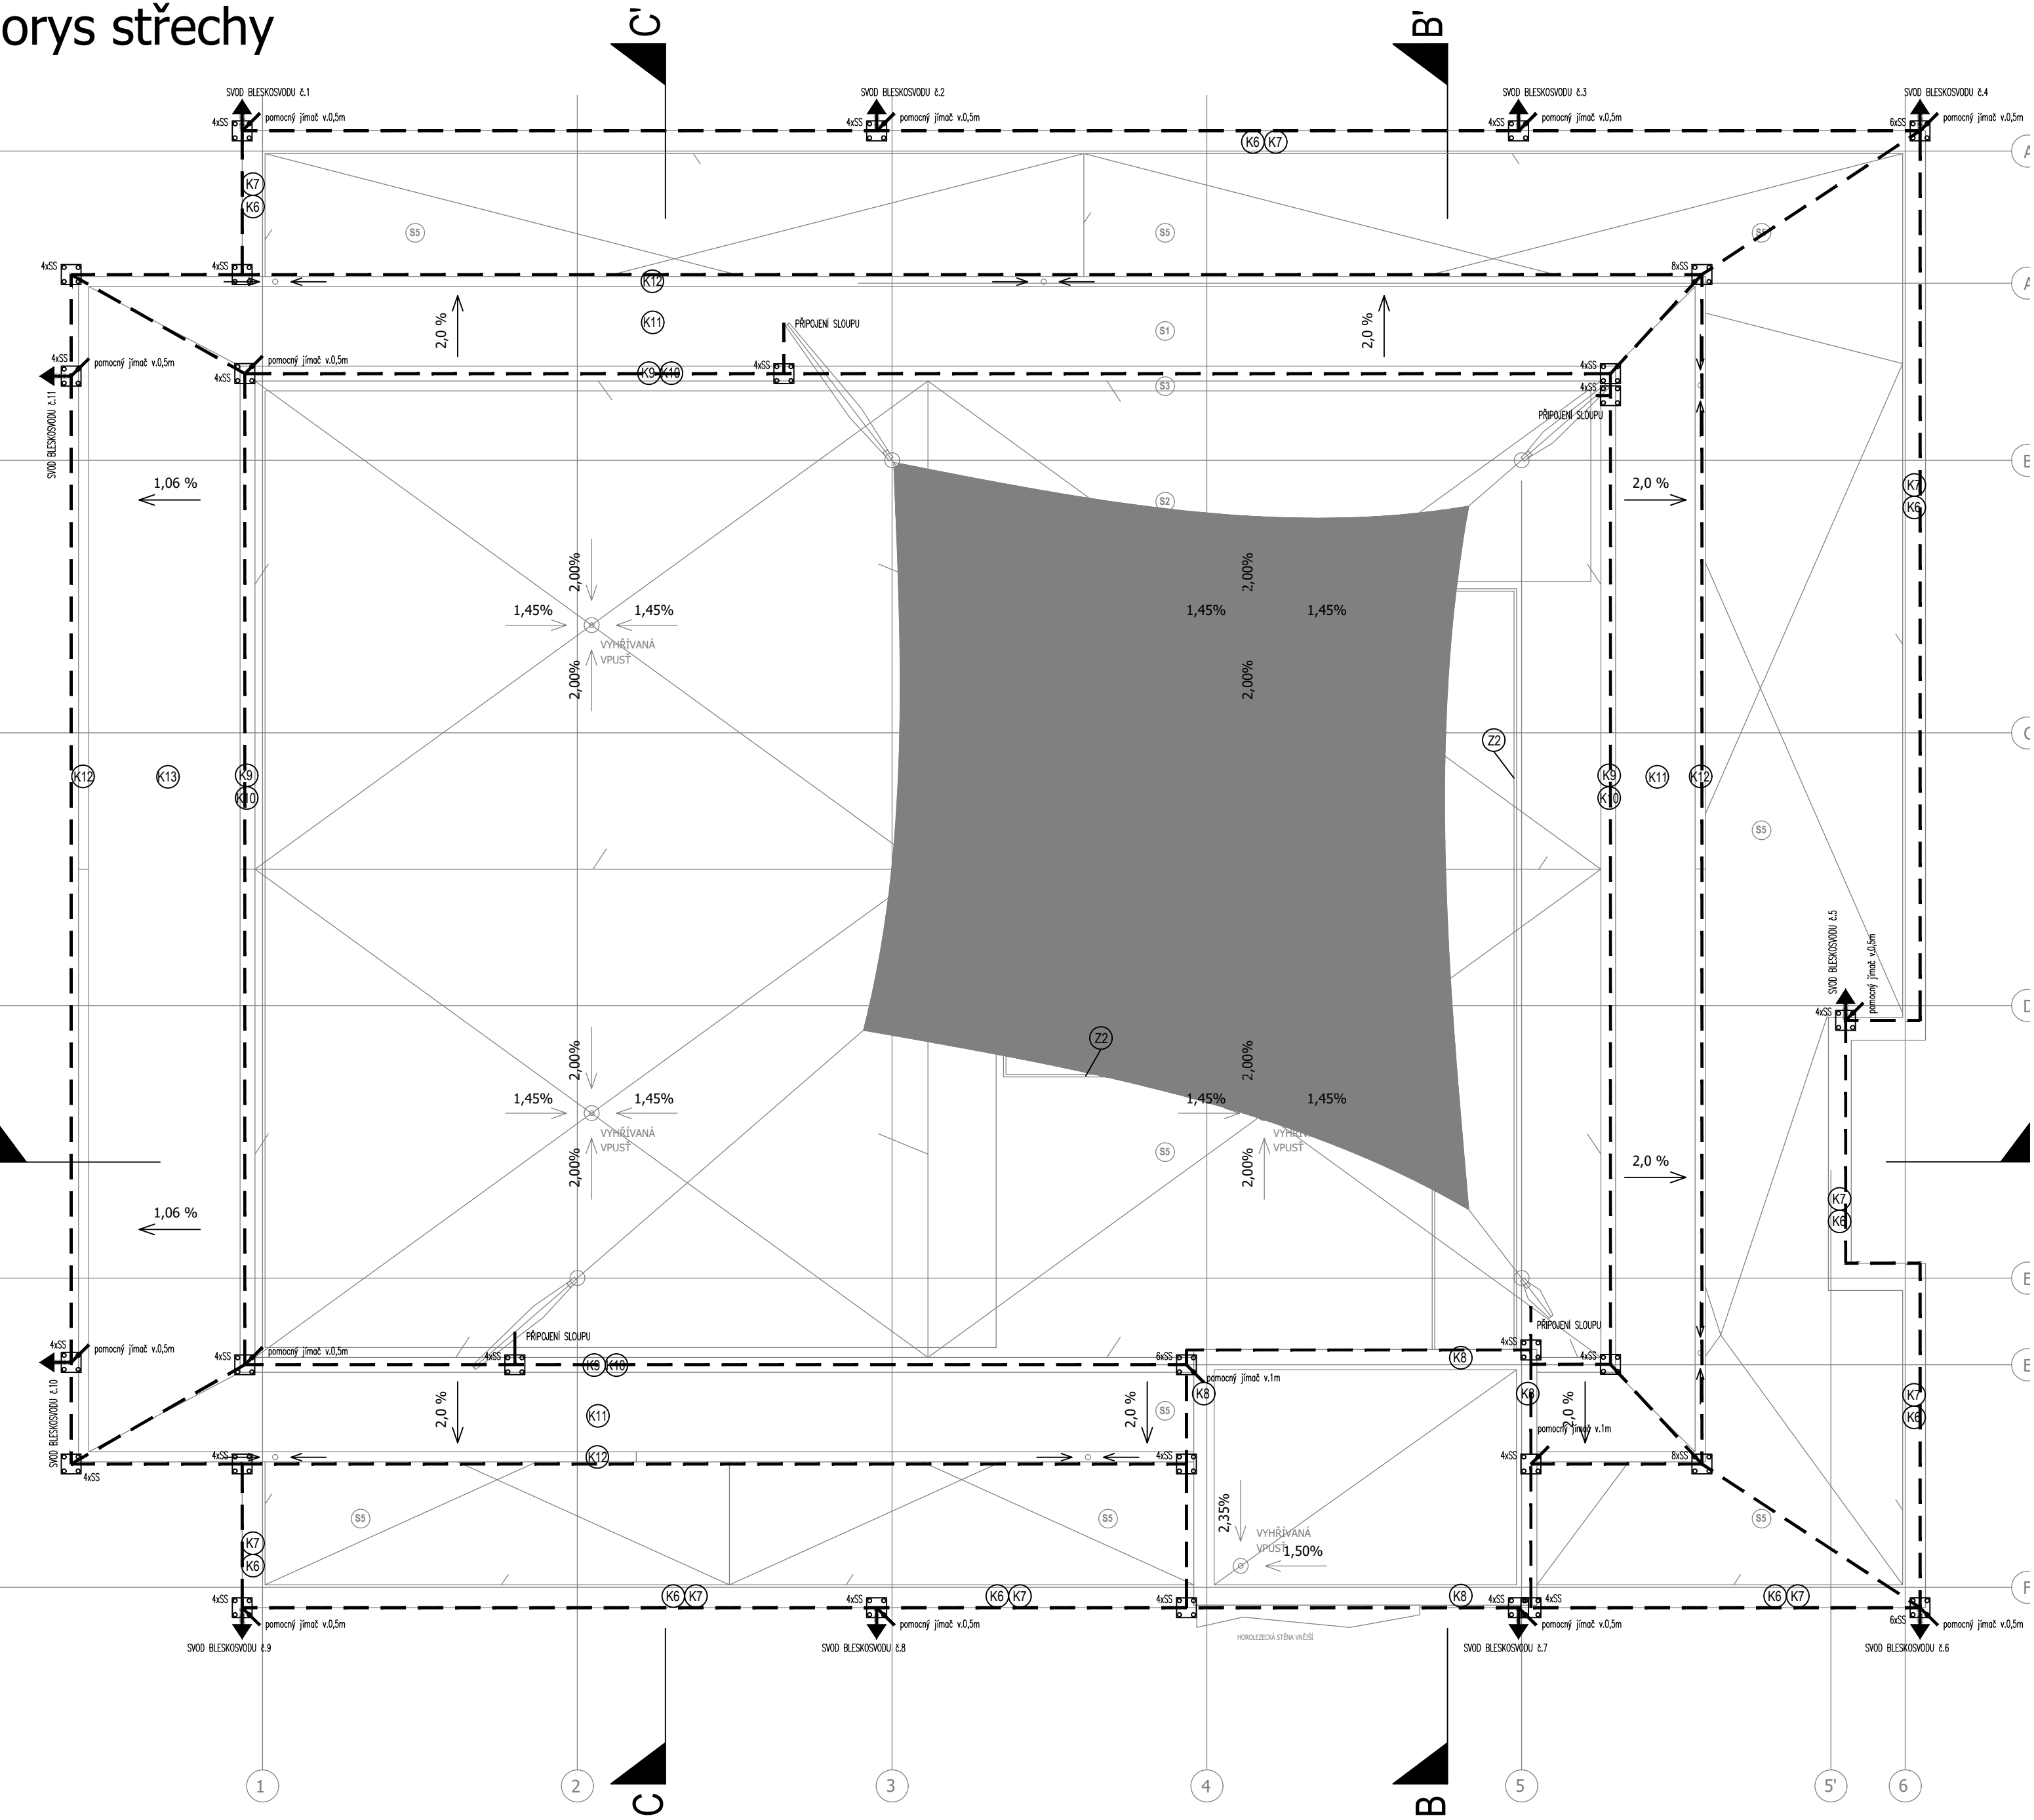


Objekt zařazen do III. třídy LPS
Svody se zkušební svorkou v=0,6m nad zemí.
Velké kovové plochy pospojil s vedením bleskosvodu.
Kovové střešní části s menší vzdáleností než 0,5m od vedení a jímání bleskosvodu s ním spojit.

Legenda:

- Jímací vedení na střeše AlMgSi d=8mm
- Svody hromosvodu provedeny AlMgSi d=8mm
- Svorka die typu (SS, SK)
- Stožár odděleného hromosvodu – jímací tyč 2m

hlavní projektant části: Jiří Veselský		zodpovědný projektant části: Jiří Veselský		vypracoval: Ing. Vlastimil Černý		datum: 08/2018	
		ExPlan s.r.o. Michelská 18/12a 140 00, PRAHA 4 IČO: 241 86 287		zakázkové číslo: 301738	měřítko: 1:100	stupeň: DPS	
				část dokumentace D.1.4.e1	formát: 6xA4	označení:	
				část: Zařízení silnoproudé elektrotechniky		stavební objekt: Areál Perla 01, Ústí nad Orlicí	

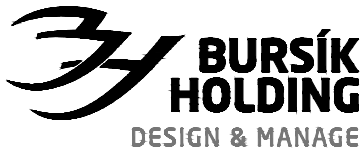 <div>Bursík Holding, a.s. Belgická 196/38 120 00 Praha 2 IČ: 282 23 063 www.bursikholding.cz</div>		vypracoval:	Ondřej Turek	
		zodp. projektant:	Ing. Petr Hůda	
		ved. projektant:	Ing. Pavel Kaňka	
		autorizace:	Ing. Petr Hůda	
investor: Město Ústí nad Orlicí, Sychrova 16, 562 24 Ústí nad Orlicí		zakázkové číslo:		
stavba: Dům dětí a mládeže Areál Perla 01, Ústí nad Orlicí		datum:	08/2018	
		formát:	6xA4	
		měřítko:	1:100	
část: D.1.4. Technika prostředí staveb		druh dokumentace:	DPS	
obsah: HROMOSVOD		č. výkresu: D.1.4.e1.107	č. paré:	